



P-07 A-A

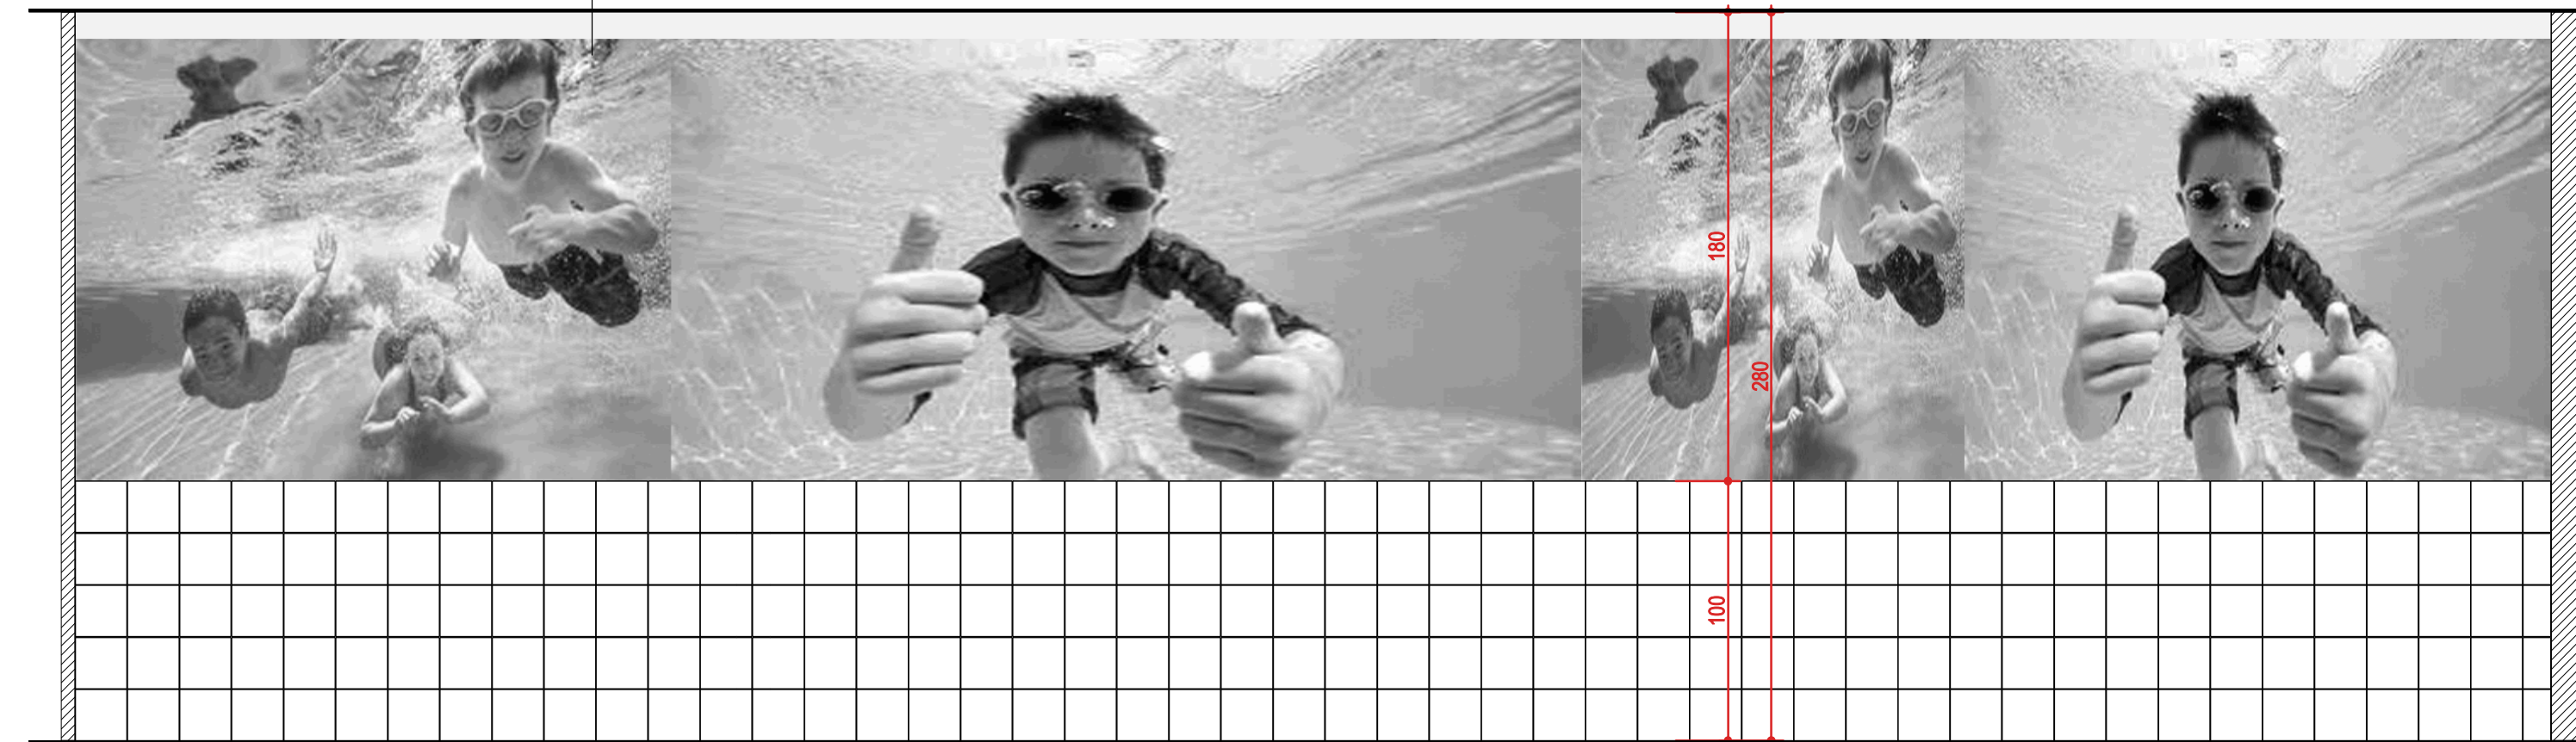


P-07 B-B



P-07 C-C

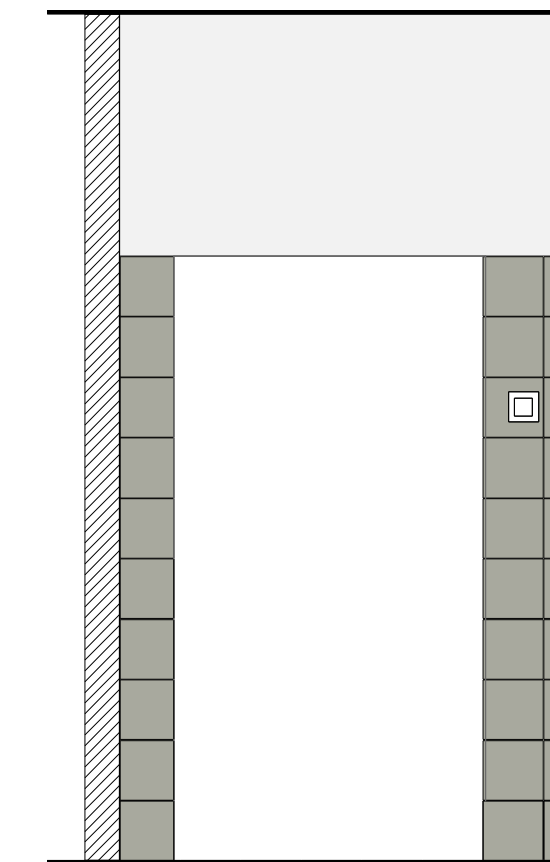

P-07 D-D

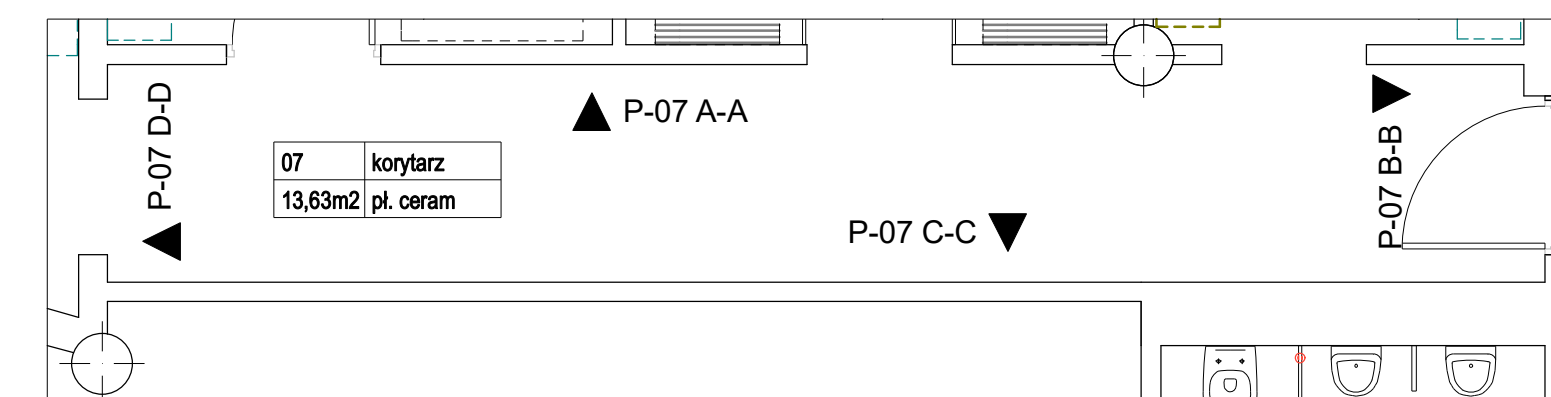

LEGENDA	
	tapeta/malowana-TIKKURILA kolor F498
	STOLARKA kolor RAL 7001
	plytka ceramiczna - ściana: GHIACCIO 20x20cm TR
	plytka ceramiczna - ściana: PERLA 20x20cm TR
	plytka ceramiczna - cokół: PERLA 20x20cm FR
	plytka ceramiczna: PERLA 40x20cm TR ROSSO 40x5cm TR
	plytka ceramiczna: PERLA 40x20cm TR GIALLO 40x5cm TR
	plytka ceramiczna: PERLA 40x5cm TR ROSSO 40x5cm TR GHIACCIO 40x5cm TR
	plytka ceramiczna: PERLA 40x5cm TR GIALLO 40x5cm TR GHIACCIO 40x5cm TR

Zastosowano płytki ceramiczne Vouge System szerokość fugi 2mm

- UWAGA:
- PRZED PRZYSTĄPIENIEM DO REALIZACJI ROBÓT WYKONAWCA POWINIEN SPRAWDZIĆ NA BUDOWIE WSZYSTKIE RZĘDNE WYSOKOŚCIE ORAZ WYMIARY POZIOME I PIONOWE, ROZWIĄZANIA WYNIKAJĄCE Z RÓŻNIC WYMIARÓW
 - RYSUNKI TECHNICZNE ORAZ OPIS, PRZEDMIAR I KOSZTORYS ROZPATRYWAĆ JĄCZNIE JAKO CAŁOŚĆ OPRACOWANIA.
 - WSZYSTKIE PRACE NALEŻY WYKONAĆ, A SPECYFIKOWANE MATERIAŁY STOSOWAĆ ZGODNIE Z WŁASCIWYMI REGULACJAMI PRAWNYMI I NORMATYWNYMI ORAZ ZGODNIE ZE SZTUKĄ BUDOWLANA.
 - WSZYSTKIE PRODUKTY NALEŻY ROZUMIEĆ JAKO KOMPLET ELEMENTÓW I DODATKÓW NIEZBĘDNYCH DO WŁAŚCIWEGO MONTAŻU ORAZ ICH POPRAWNEGO FUNKCJONOWANIA ZGODNIE Z ZALECENIAMI PRODUCENTÓW.
 - WSZYSTKIE PRACE PRZYGOTOWAWCZE, PODSTAWOWE, WYKOŃCZENOWE, UŻYTKOWE, EKSPLOATACYJNE I KONSERWACYJNE ZWIĄZANE Z ZASTOSOWANIEM WSKAZANYCH PRODUKTÓW NALEŻY WYKONYWAĆ ZGODNIE Z INSTRUKCJAMI, PROCEDURAMI I METODAMI WYMAGANYMI PRZEZ PRODUCENTÓW DANYCH PRODUKTÓW I POWINNY BYĆ POPRZEDZONE ZAPOZNAWIENIEM SIĘ PRZEZ WYKONAWCĘ Z WŁAŚCIWYMI KARTAMI KATALOGOWYMI I INSTRUKCJAMI PRODUCENTÓW.
 - WYBÓR ELEMENTÓW WYPOSAŻENIA, ARMATURY SANITARNEJ, ŚCIANEK HPL NALEŻY UZGODNIĆ Z PROJEKTANTEM - WIZROKOWO Z NATURY.
 - PRZYJĘTE ROZWIĄZANIA PROJEKTOWE ORAZ ZASTOSOWANIE ELEMENTY WYPOSAŻENIA ZOSTAŁY PRZEDSTAWIONE I ZATWIERDZONE W KONCEPCJI.
 - STAN TECHNICZNY ISTNIEJĄCYCH PRZEGRÓD ORAZ INSTALACJI WEWNĘTRZNYCH MUSI BYĆ ZGODNY Z ZALECENIAMI PRODUCENTÓW ZASTOSOWANYCH MATERIAŁÓW.
 - WSZYSTKIE ZASTOSOWANE MATERIAŁY MUSZĄ POSIADAĆ ATYST HIGIENICZNY DLA POMIESZCZEŃ UŻYTECZNOŚCI PUBLICZNEJ.

Rozwinięcie P-07		SKALA: 1:25
Projekt modernizacji pomieszczeń sanitarnych z zapleczem szatniowym i holem w Parku Wodnym ETAP 1		BRANŻA: ARCH.
INWESTOR: Agencja Inicjatyw Gospodarczych S.A.		NR PRZ: 98/16
ADRES BUD: Tarnowskie Góry ul. Obwodnica 8		NR RIS: A-10
PROJEKTANT: mgr inż. arch. Mariusz Pawlak upr. nr 39/03/SLOKK/II mgr inż. arch. Paweł Galeczka upr. nr 5/04/SLOKK mgr inż. arch. Piotr Klasek upr. nr 2/03/SLOKK		DATA: 05.2016. POPS: