


PODPORA P14 DLA ZJEŹDŹALNI Z2

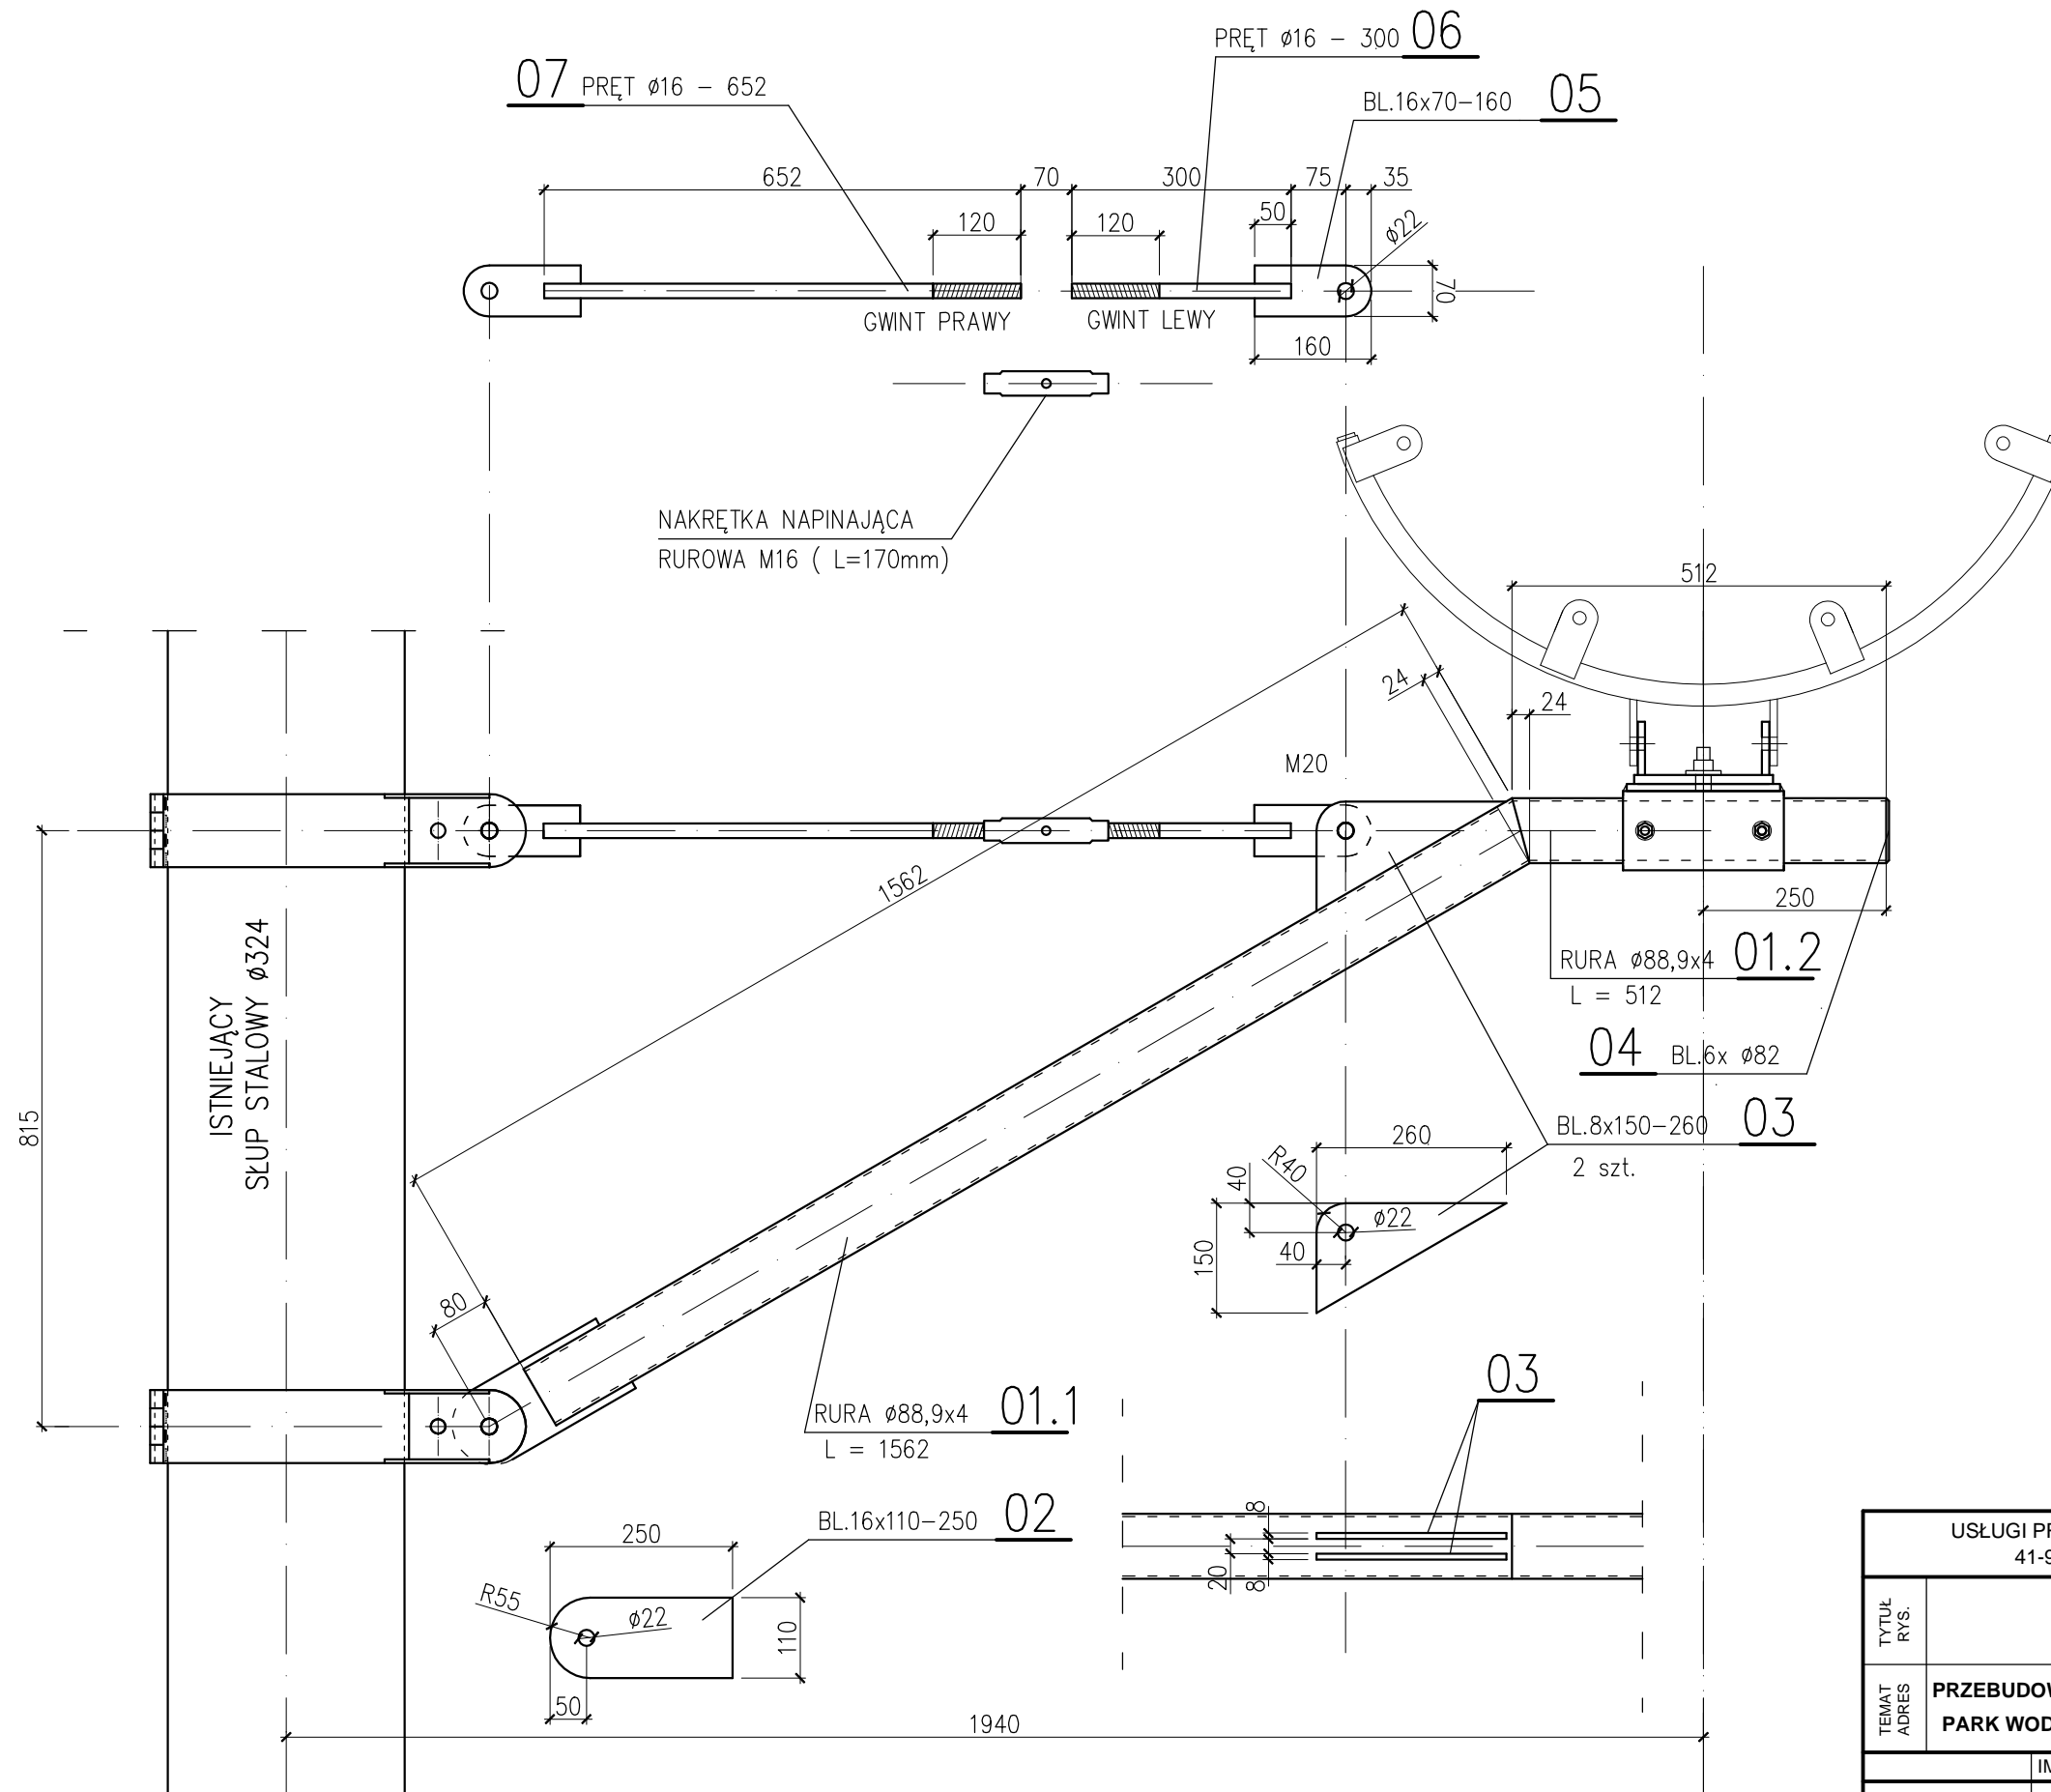

USŁUGI PROJEKTOWO-BUDOWLANE MGR INŻ. JERZY SZCZEPANIAK 41-902 BYTOM UL.ALEJA LEGIONÓW 8/6 TEL. 602 251 137				
TYTUŁ RYS.	PODPORA P14 DLA Z2			
TEMAT ADRES	PRZEBUDOWA DWÓCH ZJEŹDŹALNI WODNYCH ZEWNĘTRZNYCH ($\varnothing 800$ i $\varnothing 1400$) PARK WODNY TARNOWSKIE GÓRY, Ul. Obwodnica 8, 42-600 Tarnowskie Góry			
	IMIĘ I NAZWISKO	NR UPR.	DATA	PODPIS
PROJEKTOWAŁ	mgr inż. Jerzy Szczepaniak	59/83	12.2017	
SPRAWDZIŁ	mgr inż. Zofia Wach	256/85	12.2017	
PW	BRANŻA BUDOWLANA	SKALA 1:10	NR RYS.	16