PIETRO POZ.+ 4,20

ZESPOL USLUGOWY 627,8 m²

2.1	PRZESTRZEN USLUGOWA
51,67	KWIECIK MONDO "BOLLI 298 I - 98% SYFL CERAM BUCHTAL 251-LF
2.5.1	STOISKO USLUGOWE + ZAPLECZE
11,36	PL. CERAM. TOP CER SL. /POSADZKA GAMRAT DB 488 DB
2.5.2	STOISKO USLUGOWE + ZAPLECZE
13,86	PL. CERAM. TOP CER SL. /POSADZKA GAMRAT DB 488 DB
2.5.3	STOISKO USLUGOWE + ZAPLECZE
10,1	PL. CERAM. TOP CER SL. /POSADZKA GAMRAT DB 488 DB
2.5.4	STOISKO USLUGOWE + ZAPLECZE
13,52	PL. CERAM. TOP CER SL. /POSADZKA GAMRAT DB 488 DB
2.5.5	STOISKO USLUGOWE + ZAPLECZE
14,24	PL. CERAM. TOP CER SL. /POSADZKA GAMRAT DB 488 DB
2.5.6	STOISKO USLUGOWE + ZAPLECZE
10,13	PL. CERAM. TOP CER SL. /POSADZKA GAMRAT DB 488 DB

2.6.1	BAREK
3,8	PL. CERAM. BUCHTAL 251-LF
2.6.2	ZAPLECZE BARKU
6,8	PL. CERAM. BUCHTAL 251-LF
2.6.3	WC OBSLUGI BARKU
3,5	PLYTKI CERAM. BUCHTAL 926

ZESPOL ODNOWY BIOLOGICZNEJ 371,3m²

2.14	KOMUNIKACJA, HOL, SZATNIE
56,5	WYKL. KAUCZ MONDO "BOLLI 1894 II "
2.15	GABINET MASAZU
16,1	PANELE DREWNIANE " PERFECT FLOOR D 1389 "
2.16	PRZEDSIONEK
3,6	PLYTKI CERAM. BUCHTAL 926
2.17	SANITARIATY I PRYSZNIC MESKIE
11,1	PLYTKI CERAM. BUCHTAL KOLNATRYSKI DUSCHASSEN- SYSTEM 926
2.18	SANITARIAT DLA NIEPELNOSPRAWNYCH
5,0	PLYTKI CERAM. BUCHTAL 926
2.19	PRZEDSIONEK
5,3	PLYTKI CERAM. BUCHTAL 926
2.20	SANITARIATY I PRYSZNIC DAMSKIE
10,1	PLYTKI CERAM. BUCHTAL KOLNATRYSKI DUSCHASSEN- SYSTEM 926
2.21	SALA GIMNASTYCZNA
172,6	WYKL. KAUCZUKOWA MONDO " MONDOFLEX M50 "
2.22	POMIESZCZENIE POMOCNICZE
4,6	WYKL. KAUCZUKOWA MONDO " MONDOFLEX M50 "
2.23	TARAS
21,3	WYKL. KAUCZUKOWA MONDO " BOLLI 1894 II "
2.24	SOLARIUM
3,8	PANELE DREWNIANE " PERFECT FLOOR D 1389 "
2.25	SOLARIUM
3,6	PANELE DREWNIANE " PERFECT FLOOR D 1389 "
2.26	KOSMETYKA
20,4	PANELE DREWNIANE " PERFECT FLOOR D 1389 "
2.27	FRYZJER
25,0	PANELE DREWNIANE " PERFECT FLOOR D 1389 "
2.28	POKOJ SOCJALNY
9,6	PLYTKI CERAM. BUCHTAL 926
2.29	WC
1,9	PLYTKI CERAM. BUCHTAL 926

SANITARIATY OGOLNODOSTEPNE 33,1 m²

2.2.1	PRZEDSIONEK
6,0	PLYTKI CERAM. BUCHTAL 926
2.3	WC DAMSKI
8,6	PLYTKI CERAM. BUCHTAL 926
2.4.1	PRZEDSIONEK
8,2	PLYTKI CERAM. BUCHTAL 926
2.5	WC MESKI
7,1	PLYTKI CERAM. BUCHTAL 926
2.6	WC DLA NIEPELNOSPRAWNYCH
3,2	PLYTKI CERAM. BUCHTAL 926

ADMINISTRACJA 32,4 m²

2.7	WC PERSONELU
2.9	PLYTKI CERAM. BUCHTAL 926
2.8	KOMUNIKACJA
5,1	WYKL KAUCZUKOWA MONDO " BOLLI 298 I "
2.9	KUCHENKA
1,74	PLYTKI CERAM. BUCHTAL 926
2.10	BIURO
12,3	PANELE DREWNIANE " PERFECT FLOOR D 1389 "
2.11	BIURO
10,32	PANELE DREWNIANE " PERFECT FLOOR D 1389 "

KOMUNIKACJA 60,2 m²

2.12	KORYTARZ
58,2	WYKL KAUCZMONDO "BOLLI 1894 II/298 I "
2.13	KLATKA SCHODOWA
10,0	WYKL KAUCZ MONDO "BOLLI 298 I "

A.I.G. 104,1 m²

2.4.1	HOL
2.4.6	ANEKS - SEKRETARIAT
36,61	PANELE DREWNIANE " PERFECT FLOOR D 1389 "
2.4.2	SALA NARAD
20,96	PANELE DREWNIANE " PERFECT FLOOR D 1389 "
2.4.3	BIURO
16,5	PANELE DREWNIANE " PERFECT FLOOR D 1389 "
2.4.5	BIURO - KIEROWNICZ
19,24	PANELE DREWNIANE " PERFECT FLOOR D 1389 "
2.4.6	KUCHENKA
3,78	PLYTKI CERAM. BUCHTAL 926
2.4.7	WC
5,32	PLYTKI CERAM. BUCHTAL 926
2.4.8	WC PERSONELU
1,66	PLYTKI CERAM. BUCHTAL 926

KLADKA 52,3 m²

2.30	KLADKA
52,3	WYKLADZ. KAUCZUK.

GASTRONOMIA 223,1 m²

2.31	BUFET I SALA KONSUMPCYJNA
152	PLYTKI CERAM. BUCHTAL
2.32	ZMYWALNIA
12,6	PLYTKI CERAM. BUCHTAL
2.33	KOMUNIKACJA
11,0	PLYTKI CERAM. BUCHTAL
2.34	SZATNIA
4,9	PLYTKI CERAM. BUCHTAL
2.35	WC
2,2	PLYTKI CERAM. BUCHTAL 926
2.36	KUCHNIA
41,3	PLYTKI CERAM. BUCHTAL

KOMUNIKACJA 7,5 m²

2.37	KLATKA SCHODOWA
7,5	WYKLADZ. KAUCZUK. MONDO " BOLLI 298 I "

WIDOWNIA 71,5 m²

2.38	WIDOWNIA
71,5	WYKLADZ. KAUCZUK. MONDO " BOLLI 298 I/903 I "

LACZNA POWIERZCHNIA 1583,3 m²

UWAGA!

WYSZCZEGÓLNIENIE I WZRAZ MAT. POZ.+4,20

1	
2	

ROLETY ZEWNETRZNE MARKIZY ITP. - NIE DOTYCZY
A-SZAFKI PODWIESNE PATENTOWANE MEDICAS 60/60/P KOLOR 0523 - 12 SZT.
KS-KABINY PATENTOWANE STANDARD KOL.0523 - 5 SZT.
KS1-KABINY PATENTOWANE METTYOWE KOL.0523 - 2 SZT.
KRZESLA MONDO SEAT/COMFORT KOLOR 0523 - 180 SZT.

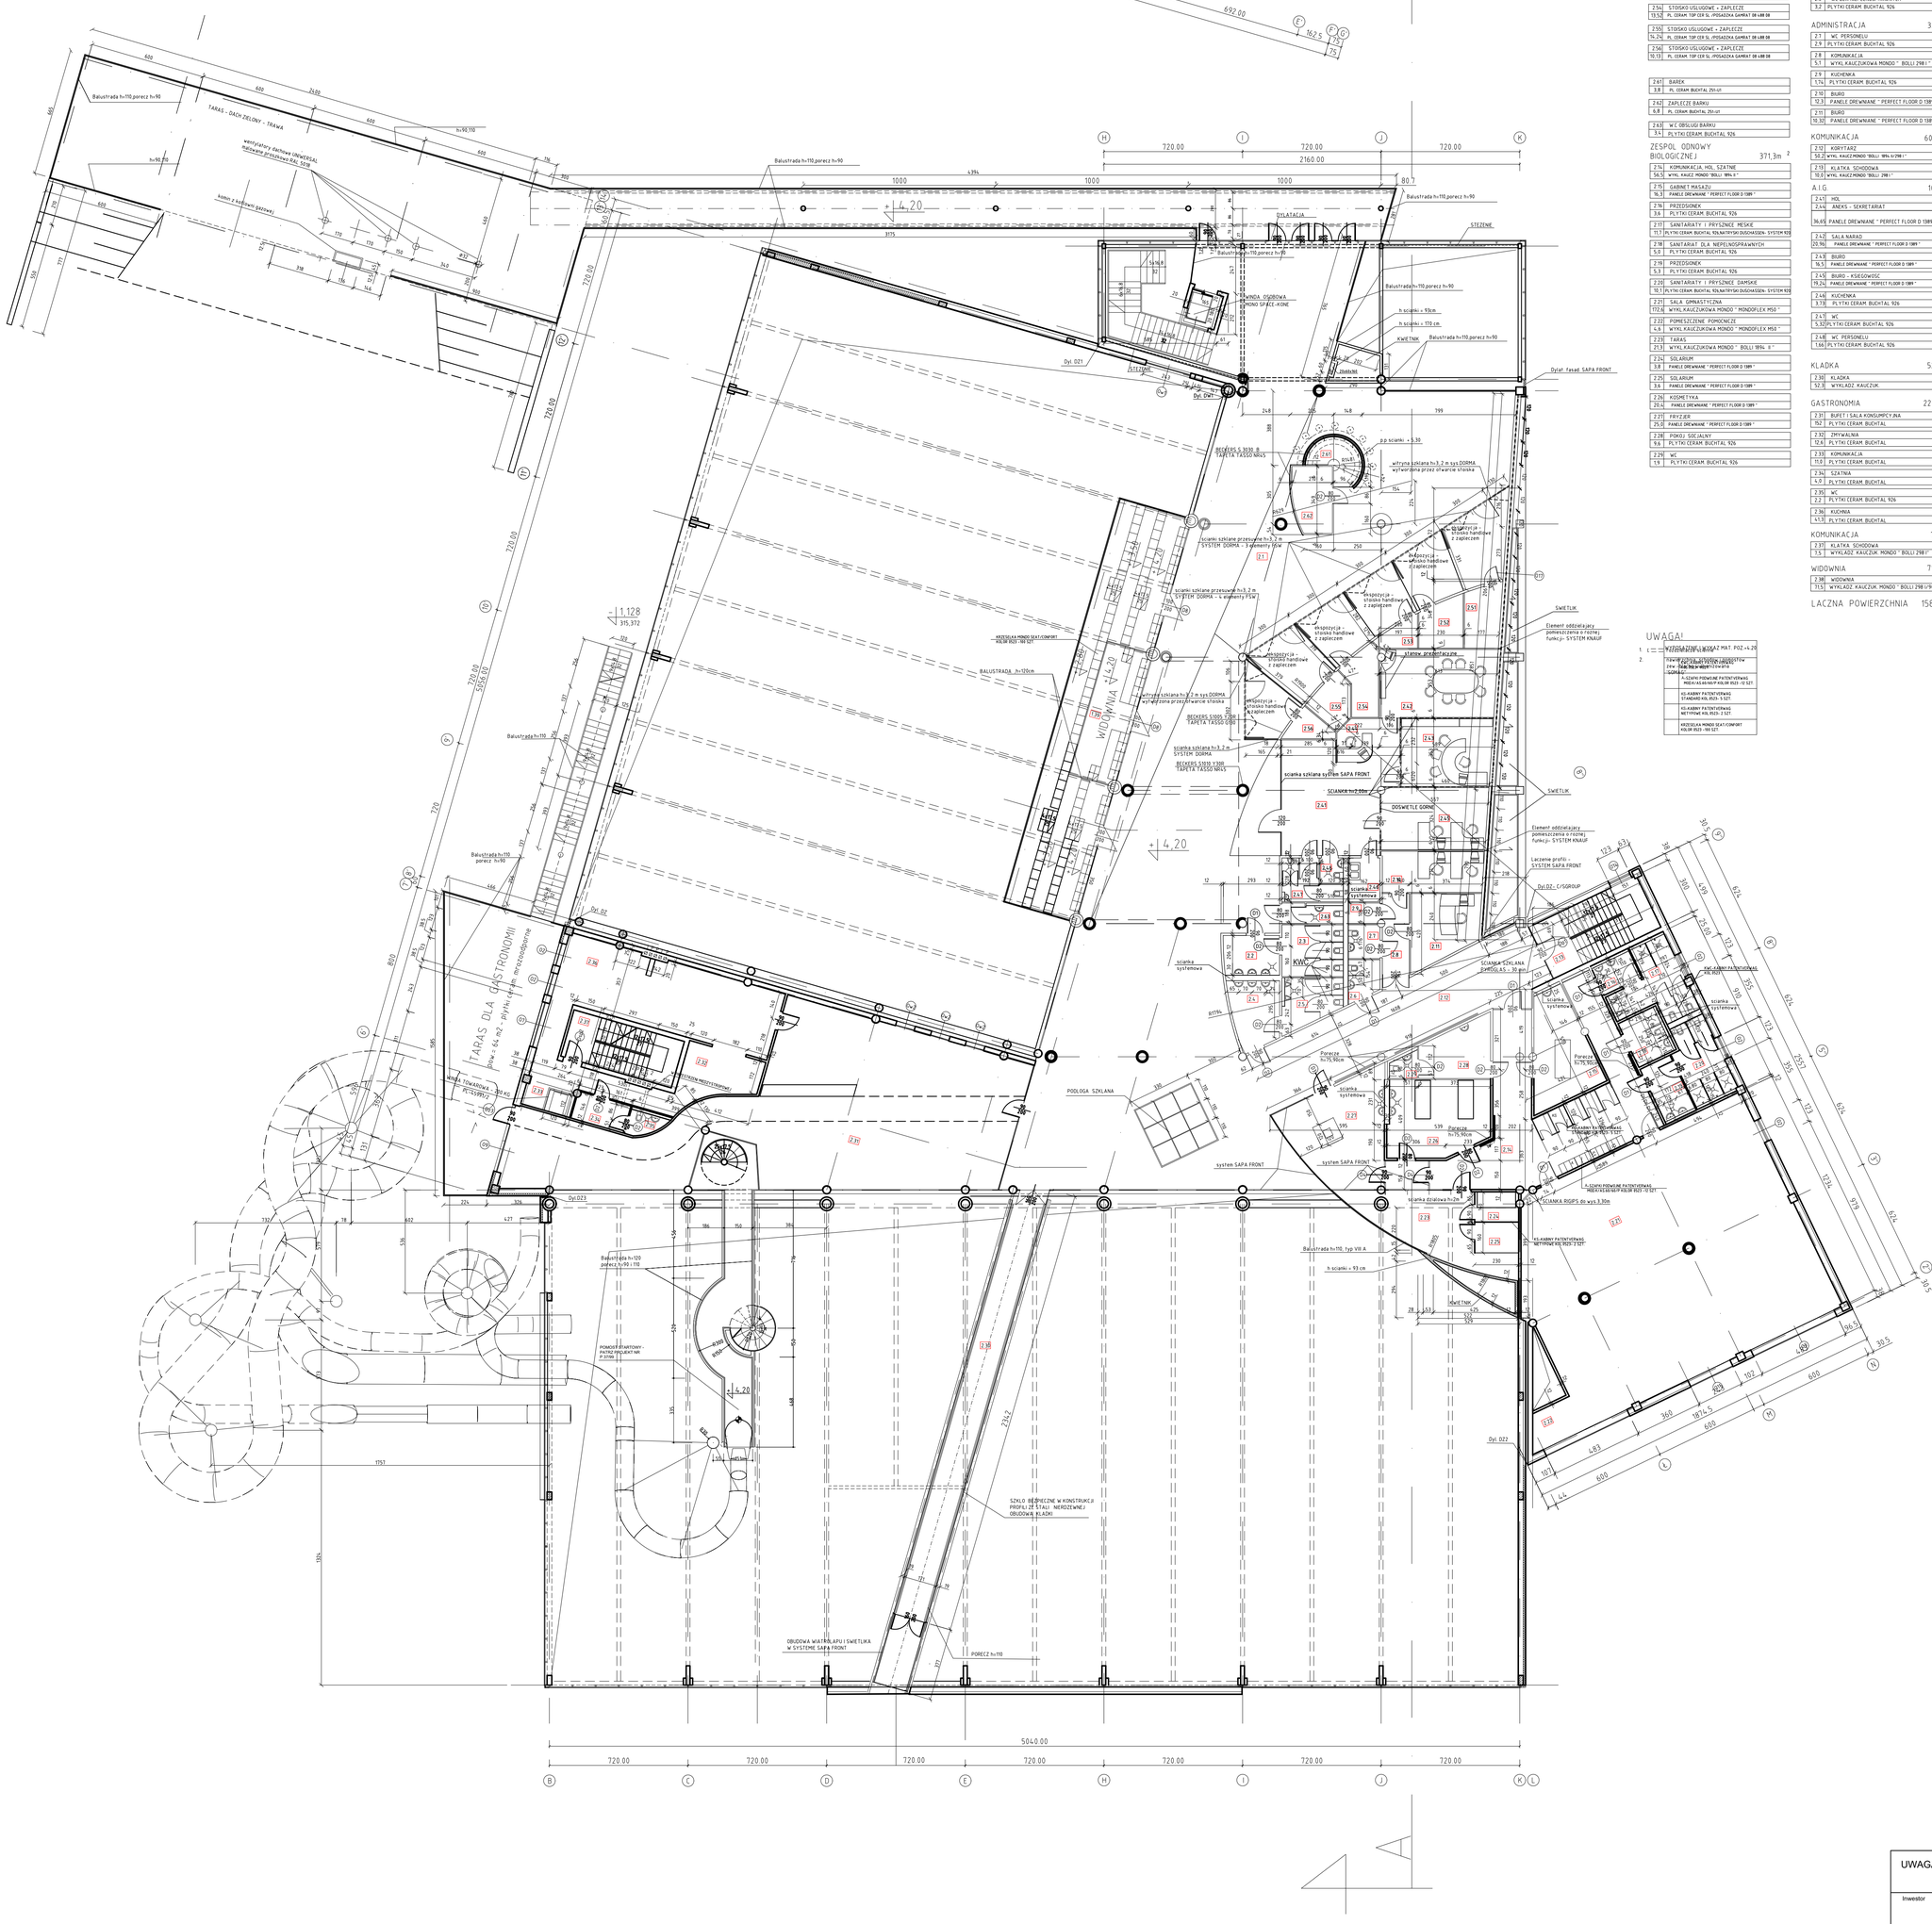

UWAGA: WSZYSTKIE WYMIARY SPRAWDZIĆ NA BUDOWIE PRZED REALIZACJĄ ZAMÓWIENIA

Inwestor
Agencja Inicjatyw Gospodarczych S.A.
Tarnowskie Góry 42-600 ul. Obwodnica 8
NIP 645 020 34 47 REGON 000127586 Kapitał zakładowy wpłacony w całości 31.224.200 zł. Sąd Rejonowy w Gliwicach X Wydział Gospodarczy Krajowego Rejestru Sądowego, nr KRS 0000124276
PARK WODNY Tarnowskie Góry
HALA SPORTOWA

Projektant
spart s.c.
Biuro projektowe SPART S.C.Tomasz Pochylski, Bogusław Czech
41-902 BYTOM, Plac Sławików 6/3
tel./fax (032) 389 34 92, kom. 501 337 782, 501 337 782
e-mail: spartsc@poczta.fm biuro@spart-architekci.pl

Zadanie inwestycyjne
PROJEKT PRZEBUDOWY, ROZBUDOWY I ZMIANY SPOSOBU UŻYTKOWANIA BUDYNKU PARKU WODNEGO

Lokalizacja inwestycji
42-600 TARNOWSKIE GÓRY, UL. OBWODNICA 8

Tytuł rysunku
RZUT PIĘTRA - STAN ISTNIEJĄCY

Projektował: mgr inż. arch. Tomasz Pochylski	Nr uprawnień 215/98	Podpis	Skala 1 : 150
Opracował	Nr uprawnień	Podpis	
Sprawdził: mgr inż. arch. Bogusław Czech	Nr uprawnień 21/04/ŚLOKK	Podpis	Nr rysunku A03
Branża: ARCHITEKTURA	PRAWA AUTORSKIE ZASTRZEŻONE		
Stadium: PROJEKT BUDOWLANY	Data: GRUDZIEŃ 2021		Rewizja 00