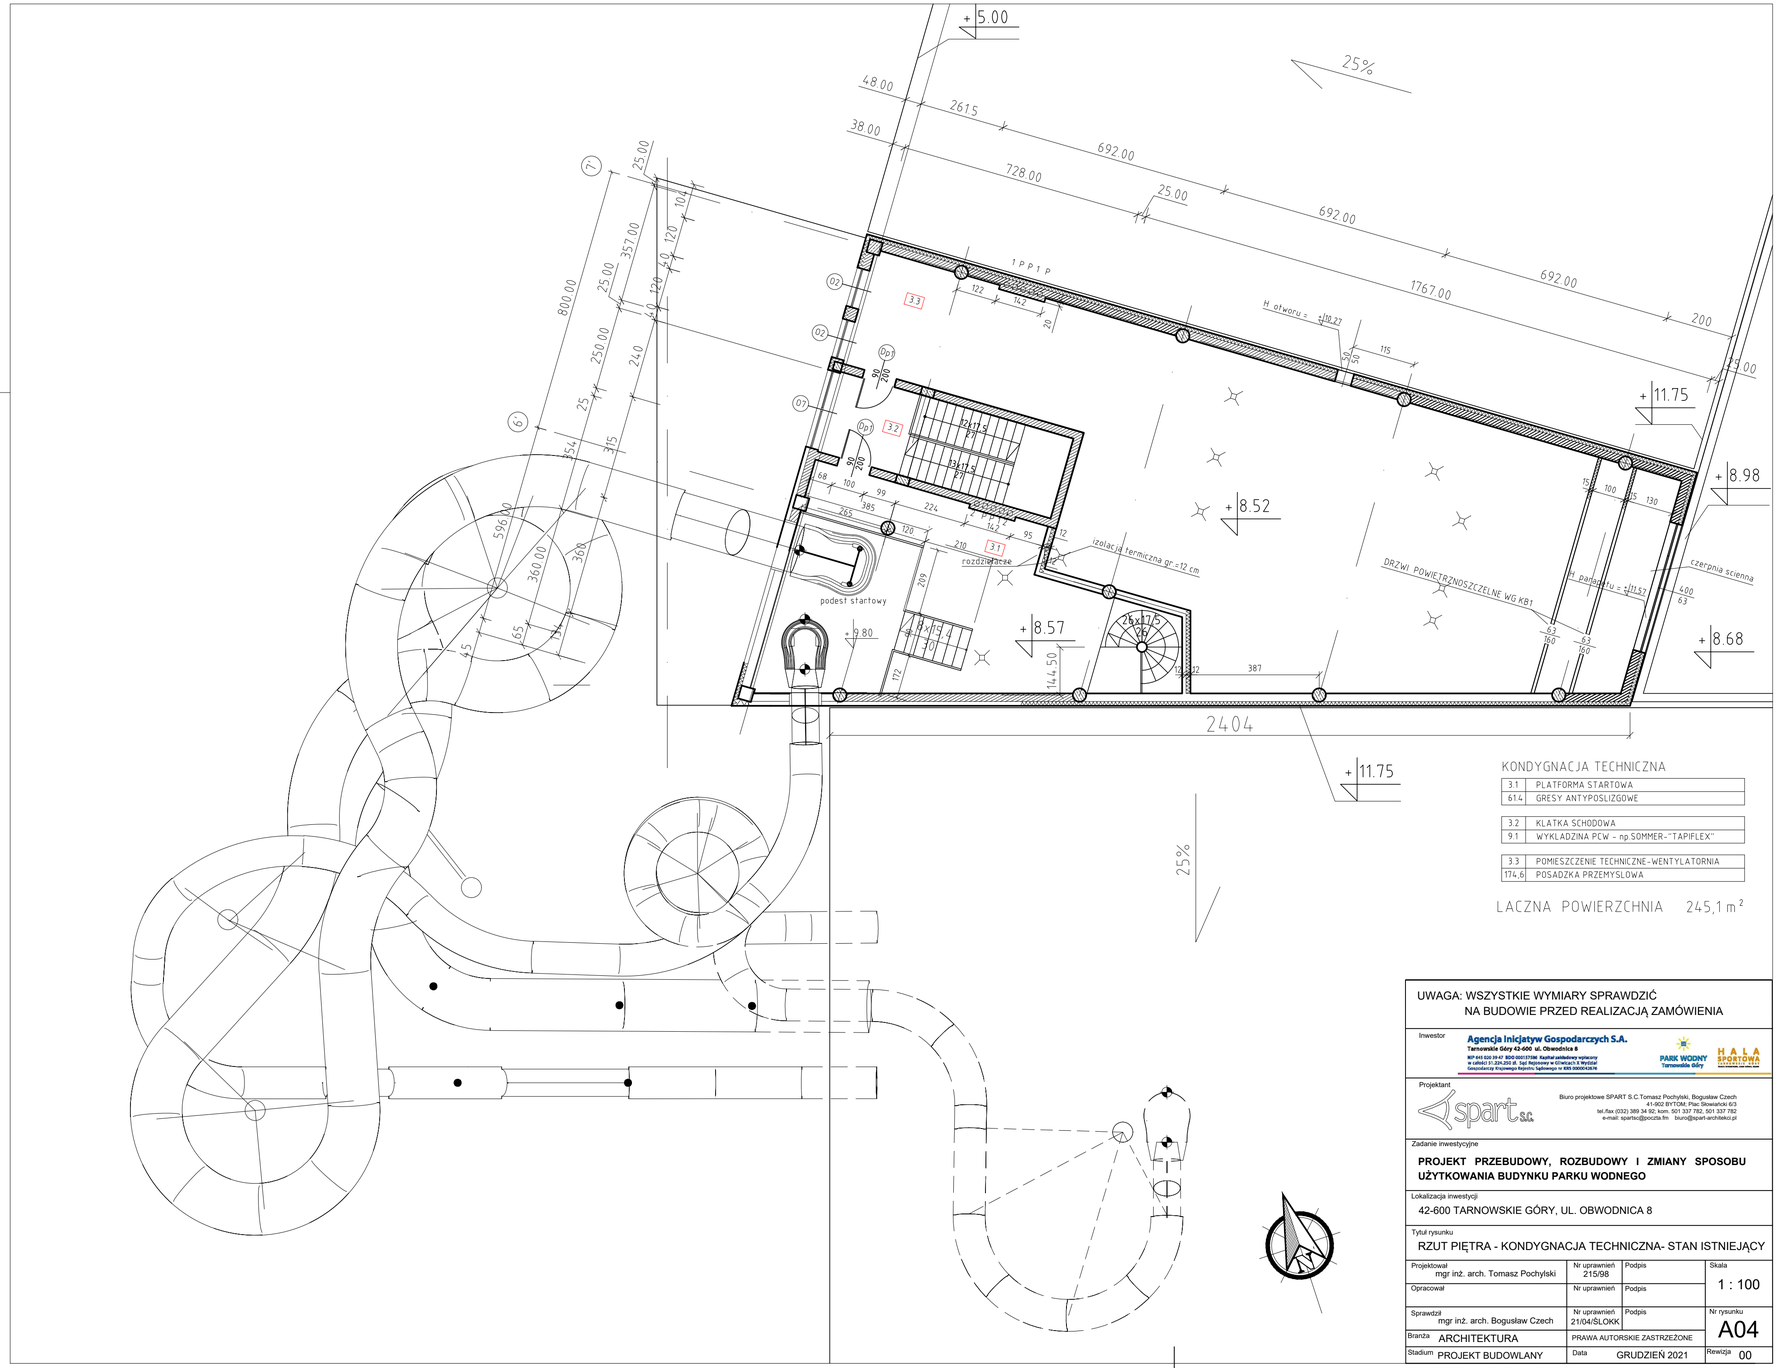

KONDYGNACJA TECHNICZNA

3.1	PLATFORMA STARTOWA
61.4	GRESY ANTYPOSLIZGOWE
3.2	KLATKA SCHODOWA
9.1	WYKLADZINA PCW - np.SOMMER-"TAPIFLEX"
3.3	POMIESZCZENIE TECHNICZNE-WENTYLATORNIA
174.6	POSADZKA PRZEMYSLOWA

LACZNA POWIERZCHNIA 245,1 m²

UWAGA: WSZYSTKIE WYMIARY SPRAWDZIĆ NA BUDOWIE PRZED REALIZACJĄ ZAMÓWIENIA

Inwestor
Agencja Inicjatyw Gospodarczych S.A.
Tarnowskie Góry 42-600 ul. Obwodnica 8
NIP 645 020 39 47 BDO 000127596 Kapitał zakładowy wpłacony w całości 31.224.255 zł Sąd Rejonowy w Gliwicach X Wydział Gospodarczy Krajowego Rejestru Sądowego nr KRS 0000043674

PARK WODNY Tarnowskie Góry

HALA SPORTOWA

Projektant
spart s.c.
Biuro projektowe SPART S.C.Tomasz Pochylski, Bogusław Czech
41-902 BYTOM, Plac Słowiański 6/3
tel./fax (032) 389 34 92, kom. 501 337 782, 501 337 782
e-mail: spartsc@poczta.fm biuro@spart-architekci.pl

Zadanie inwestycyjne
PROJEKT PRZEBUDOWY, ROZBUDOWY I ZMIANY SPOSOBU UŻYTKOWANIA BUDYNKU PARKU WODNEGO

Lokalizacja inwestycji
42-600 TARNOWSKIE GÓRY, UL. OBWODNICA 8

Tytuł rysunku
RZUT PIĘTRA - KONDYGNACJA TECHNICZNA- STAN ISTNIEJĄCY

Projektował: mgr inż. arch. Tomasz Pochylski	Nr uprawnień 215/98	Podpis	Skala 1 : 100
Opracował:	Nr uprawnień	Podpis	
Sprawdził: mgr inż. arch. Bogusław Czech	Nr uprawnień 21/04/ŚLOKK	Podpis	Nr rysunku A04
Branża: ARCHITEKTURA	PRAWA AUTORSKIE ZASTRZEŻONE		
Stadium: PROJEKT BUDOWLANY	Data: GRUDZIEŃ 2021		Rewizja 00