


ELEWACJA PÓŁNOCNA

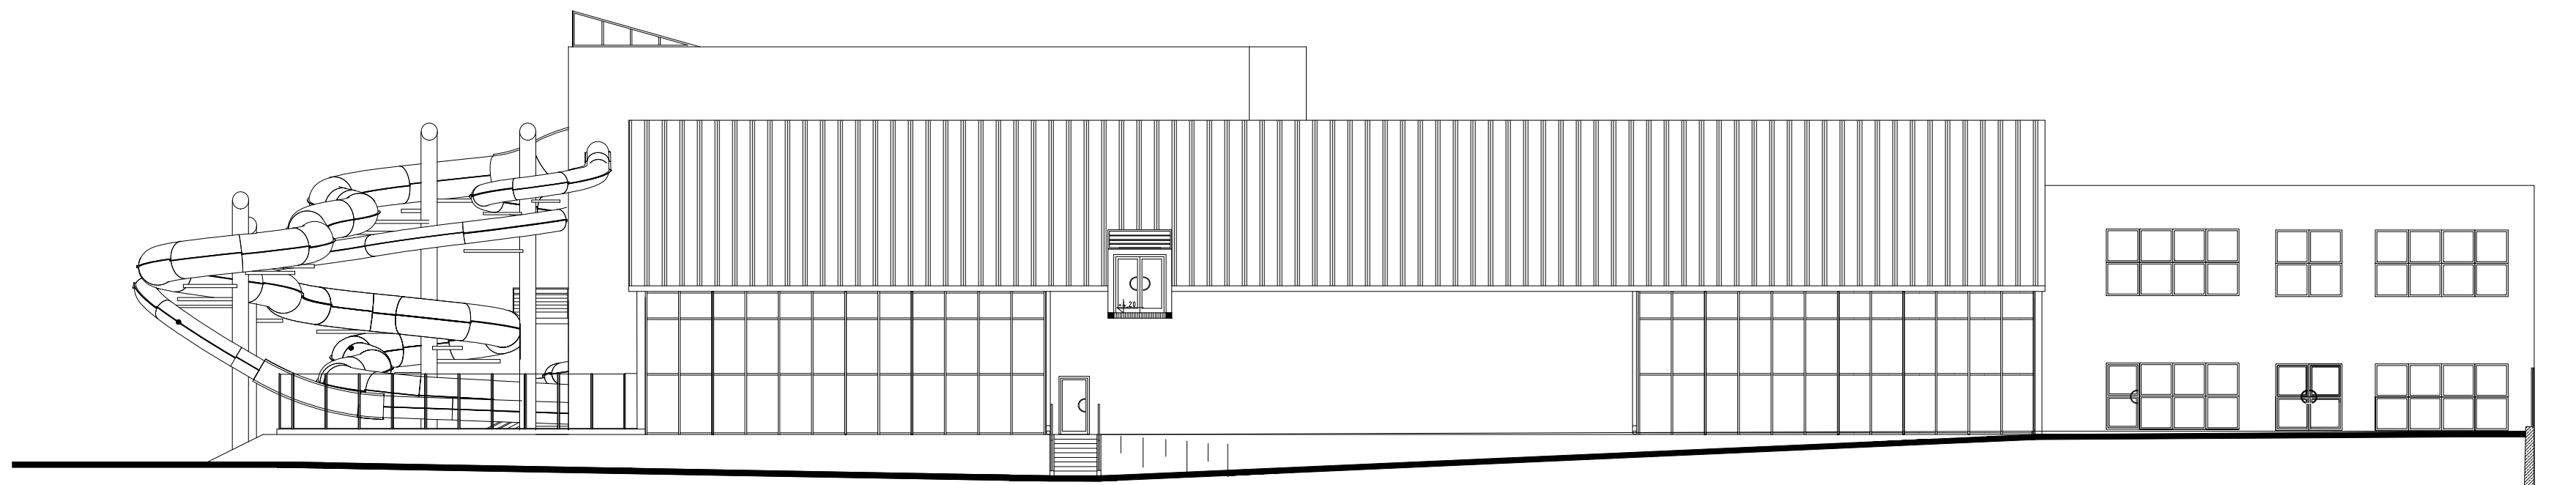

ELEWACJA POŁUDNIOWA

UWAGA: WSZYSTKIE WYMIARY SPRAWDZIĆ NA BUDOWIE PRZED REALIZACJĄ ZAMÓWIENIA

Inwestor		Agencja Inicjatyw Gospodarczych S.A. <small>Tarnowskie Góry 42-600 ul. Obwodnica 8 NIP 645 002 39 47 KRS 000157136 Kapitał zakładowy wpłacony w całości 21 200 000 zł. Sąd Rejonowy w Gliwicach 13. Prowadzi Gospodarczy Krajowy Rejestr Sądowy w KRS 0000003416</small>			
Projektant		<small>Biuro projektowe SPART S.C. Tomasz Pochylski, Bogusław Czech 41-902 SITTÓW, Polec. Słowaków 503 tel./fax (032) 389 34 92, kom. 501 337 782, 501 337 782 e-mail: spartsc@poczta.fm, biuro@spart-architekci.pl</small>			
Zadanie inwestycyjne					
PROJEKT PRZEBUDOWY, ROZBUDOWY I ZMIANY SPOSOBU UŻYTKOWANIA BUDYNKU PARKU WODNEGO					
Lokalizacja inwestycji					
42-600 TARNOWSKIE GÓRY, UL. OBWODNICA 8					
Tytuł rysunku					
ELEWACJE 1 - STAN ISTNIEJĄCY					
Projektował	mgr inż. arch. Tomasz Pochylski	Nr uprawnień	215/98	Podpis	Skala 1 : 200
Opracował		Nr uprawnień		Podpis	
Sprawił	mgr inż. arch. Bogusław Czech	Nr uprawnień	21/04/SŁOKK	Podpis	Nr rysunku A06
Branża	ARCHITEKTURA	PRAWA AUTORSKIE ZASTRZEŻONE			
Stadium	PROJEKT BUDOWLANY	Data	GRUDZIEŃ 2021	Rewizja	00