



ELEWACJA ZACHODNIA

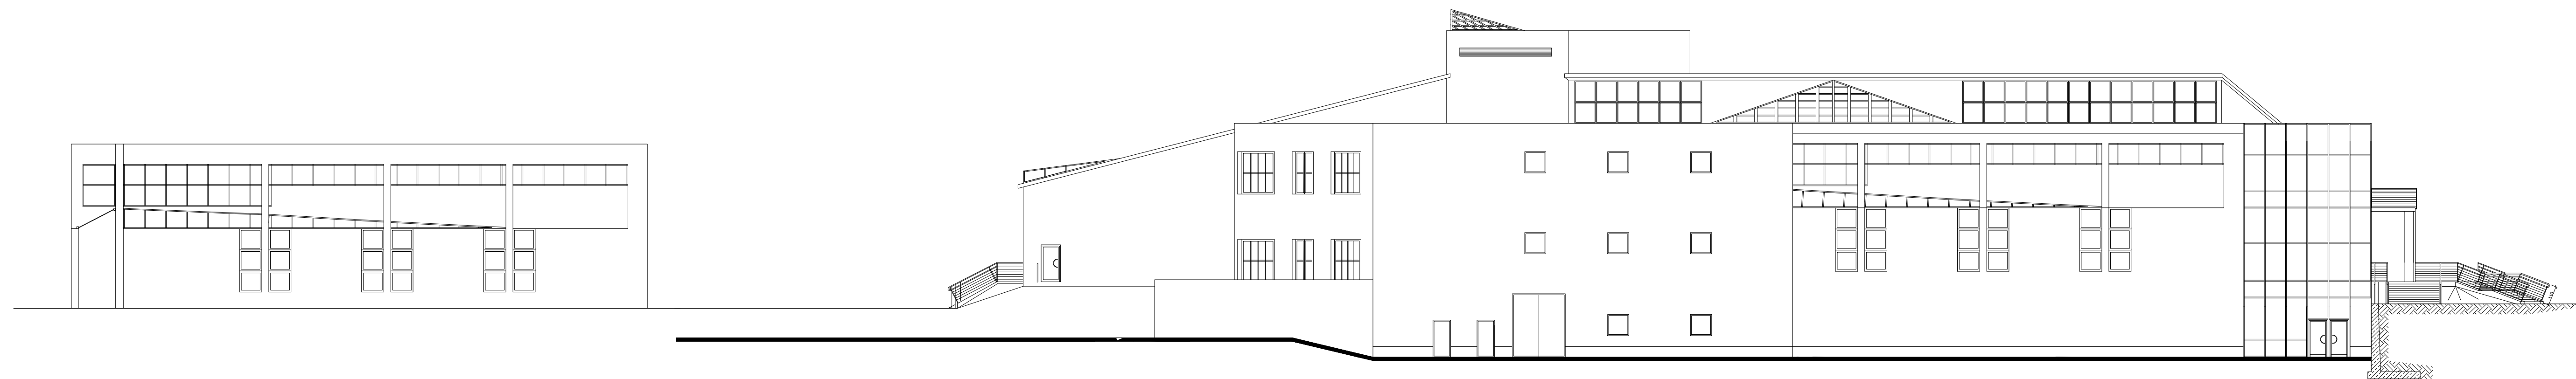

ELEWACJA WSCHODNIA

UWAGA: WSZYSTKIE WYMIARY SPRAWDZIĆ NA BUDOWIE PRZED REALIZACJĄ ZAMÓWIENIA

Investor	Agencja Inicjatyw Gospodarczych S.A. <small>Tarnowskie Góry 42-600 ul. Obwodnica 8 NIP 641 552 33 47 800 00017156 Kształt całonocny wycieczny w zakresie T.O. 200-26. Spółka z ograniczoną odpowiedzialnością z siedzibą w Tarnowskich Górach, ul. Obwodnica 8, 42-600 Tarnowskie Góry</small>		
Projektant		<small>Biurowie projektowe SPART S.C. Tomasz Pochylski, Bogusław Czech 41-302 517104, Plac Słowacki 9/3 tel./fax (032) 389 34 92, kom. 501 337 782, 501 337 782 e-mail: spartsc@poczta.fm biuro@spart-architekti.pl</small>	
Zadanie inwestycyjne	PROJEKT PRZEBUDOWY, ROZBUDOWY I ZMIANY SPOSOBU UŻYTKOWANIA BUDYNKU PARKU WODNEGO		
Lokalizacja inwestycji	42-600 TARNOWSKIE GÓRY, UL. OBWODNICA 8		
Tytuł rysunku ELEWACJE 2 - STAN ISTNIEJĄCY			
Projektował	mgr inż. arch. Tomasz Pochylski	Nr uprawnień	215/98
Opracował		Nr uprawnień	
Skala	1 : 200		
Sprawdził	mgr inż. arch. Bogusław Czech	Nr uprawnień	21/04/ŚLOKK
Branża	ARCHITEKTURA		
Stadium	PROJEKT BUDOWLANY	Data	GRUDZIEŃ 2021
		Rewizja	00