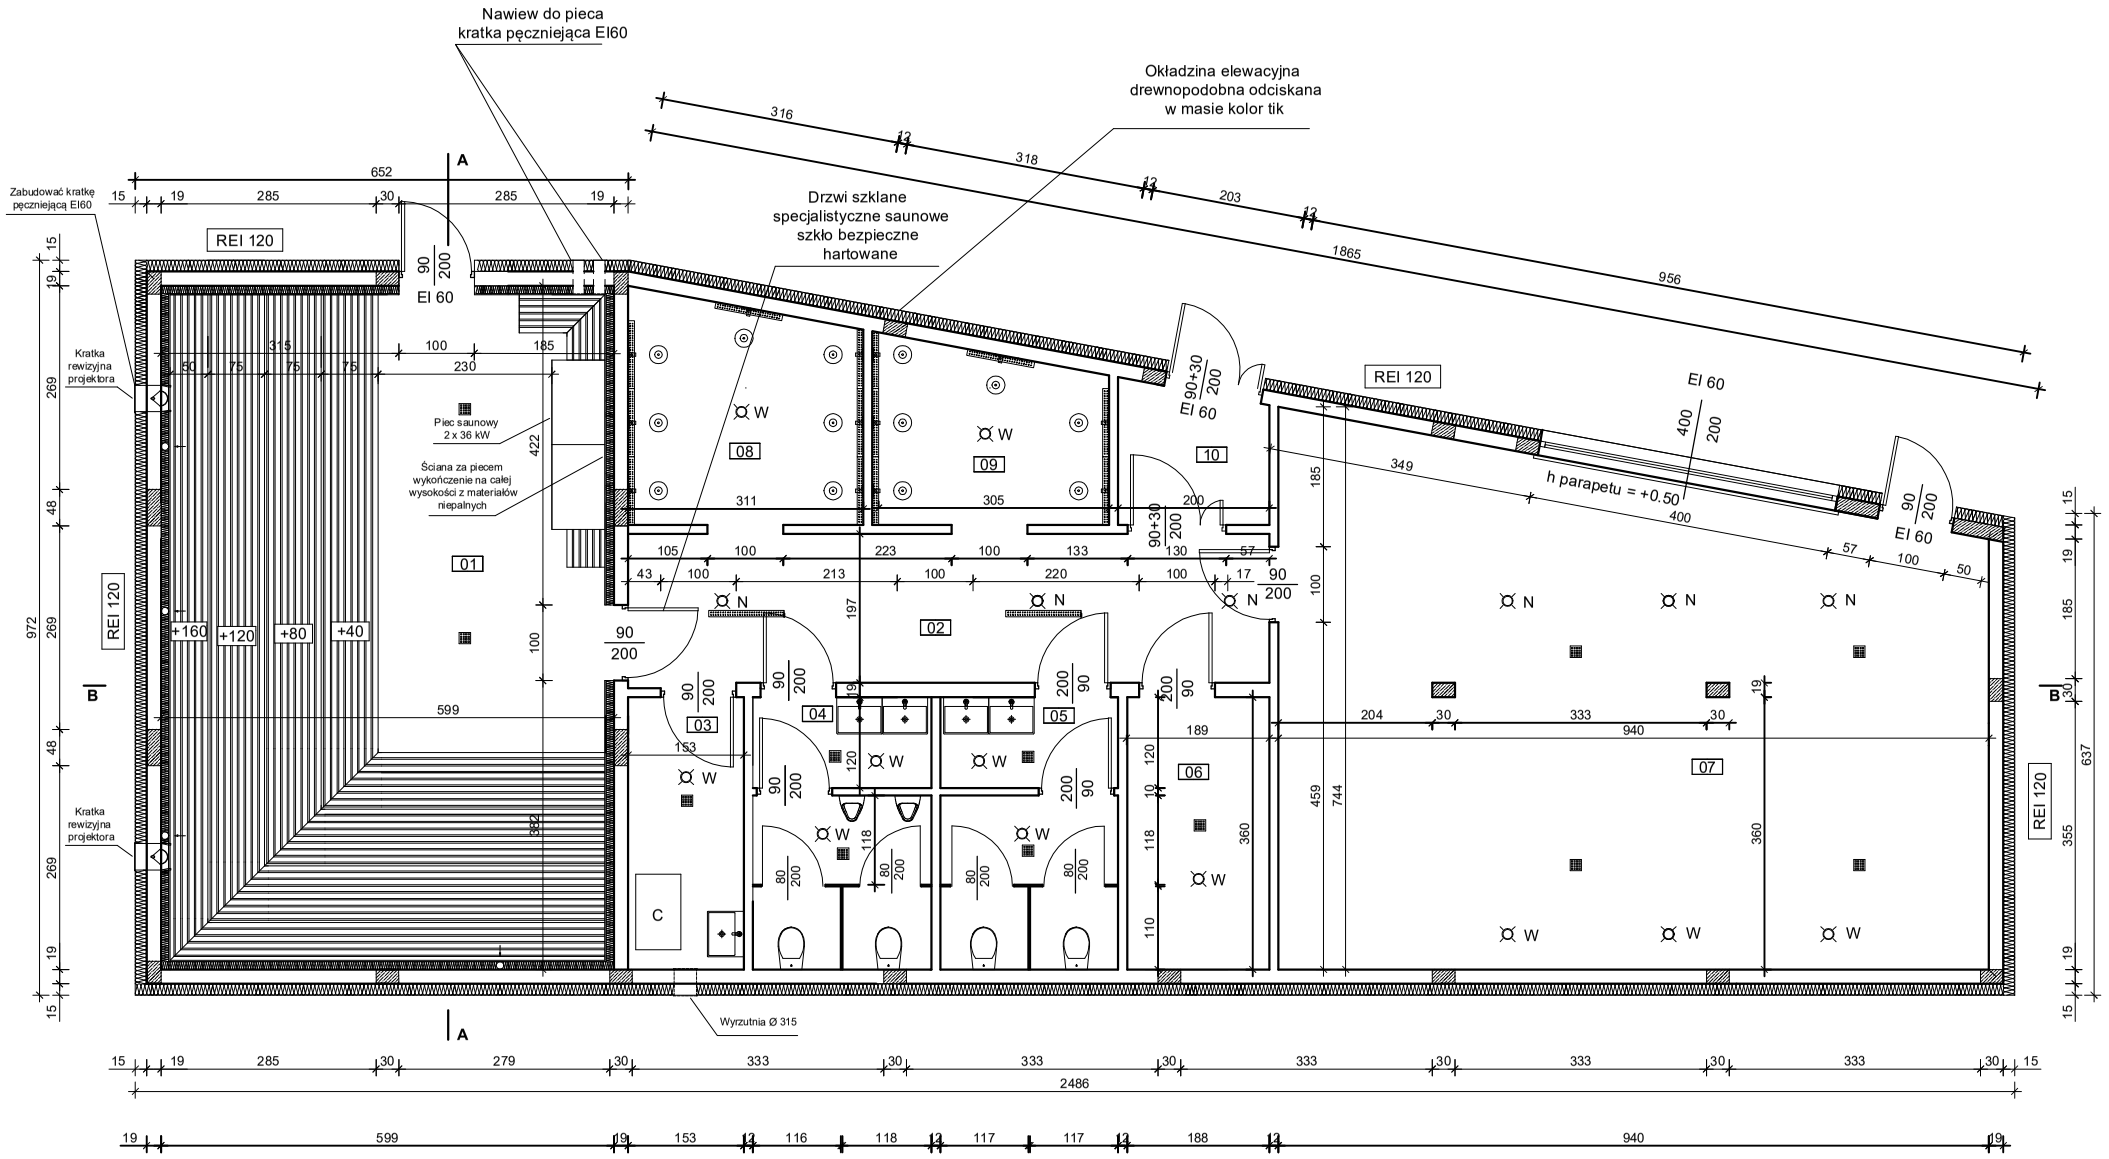

Nr	Nazwa pomieszczenia	Powierzchnia	Wysokość
01	Sauna sucha fińska	54,15 m²	280 cm
02	Komunikacja	16,80 m²	250 cm
03	Pom. techniczne	5,51 m²	250 cm
04	WC męskie	8,26 m²	250 cm
05	WC damskie	8,26 m²	250 cm
06	Pom. gospodarcze	6,77 m²	250 cm
07	Wypoczywalnia	61,71 m²	300 cm
08	Natryski męskie	8,93 m²	300 cm
09	Natryski damski	7,10 m²	300 cm
10	Wiatrołap	3,54 m²	250 cm
	Razem	181,03 m²	

Wentylacja mechaniczna:
W - wywiew anemostat Ø 160
N - nawiew anemostat Ø 160
C - centrala wentylacyjna MISTRAL 1100 nawiewno wywiewna z rekuperatorem

Wentylacja sauny:
4 x rura spiro Ø 100 prowadzona w warstwie izolacji sauny od wysokości +90 ponad sufit podwieszany
Z przestrzeni sufitu zużyte powietrze usunięte przy pomocy 3 wentylatorów wywiewnych RF/2 Ø 100

Projektował: Jurata SZOLC upr.bud.60/80/SLOKK/II	Data: MARZEC 2024	Ilość rysunków	7
	Temat: Budowa budynku sauny z sanitariatami i pomieszczeniem wypoczywalni wraz z instalacją wodociągową, kanalizacji sanitarnej i deszczowej, energii elektrycznej, c.o. i wentylacji mechanicznej		1
Adam SKUTNIK upr.bud. SLK/2395/PWOK/08	Adres: TARNOWSKIE GÓRY, UL.OBWODNICA 8 DZIAŁKA NR 1125/35		
	Tytuł rysunku: RZUT PRZYZIEMIA		Skala: 1:100