


WANNY Z HYDROMASAŻEM ZA BASENEM ZEWNĘTRZNYM

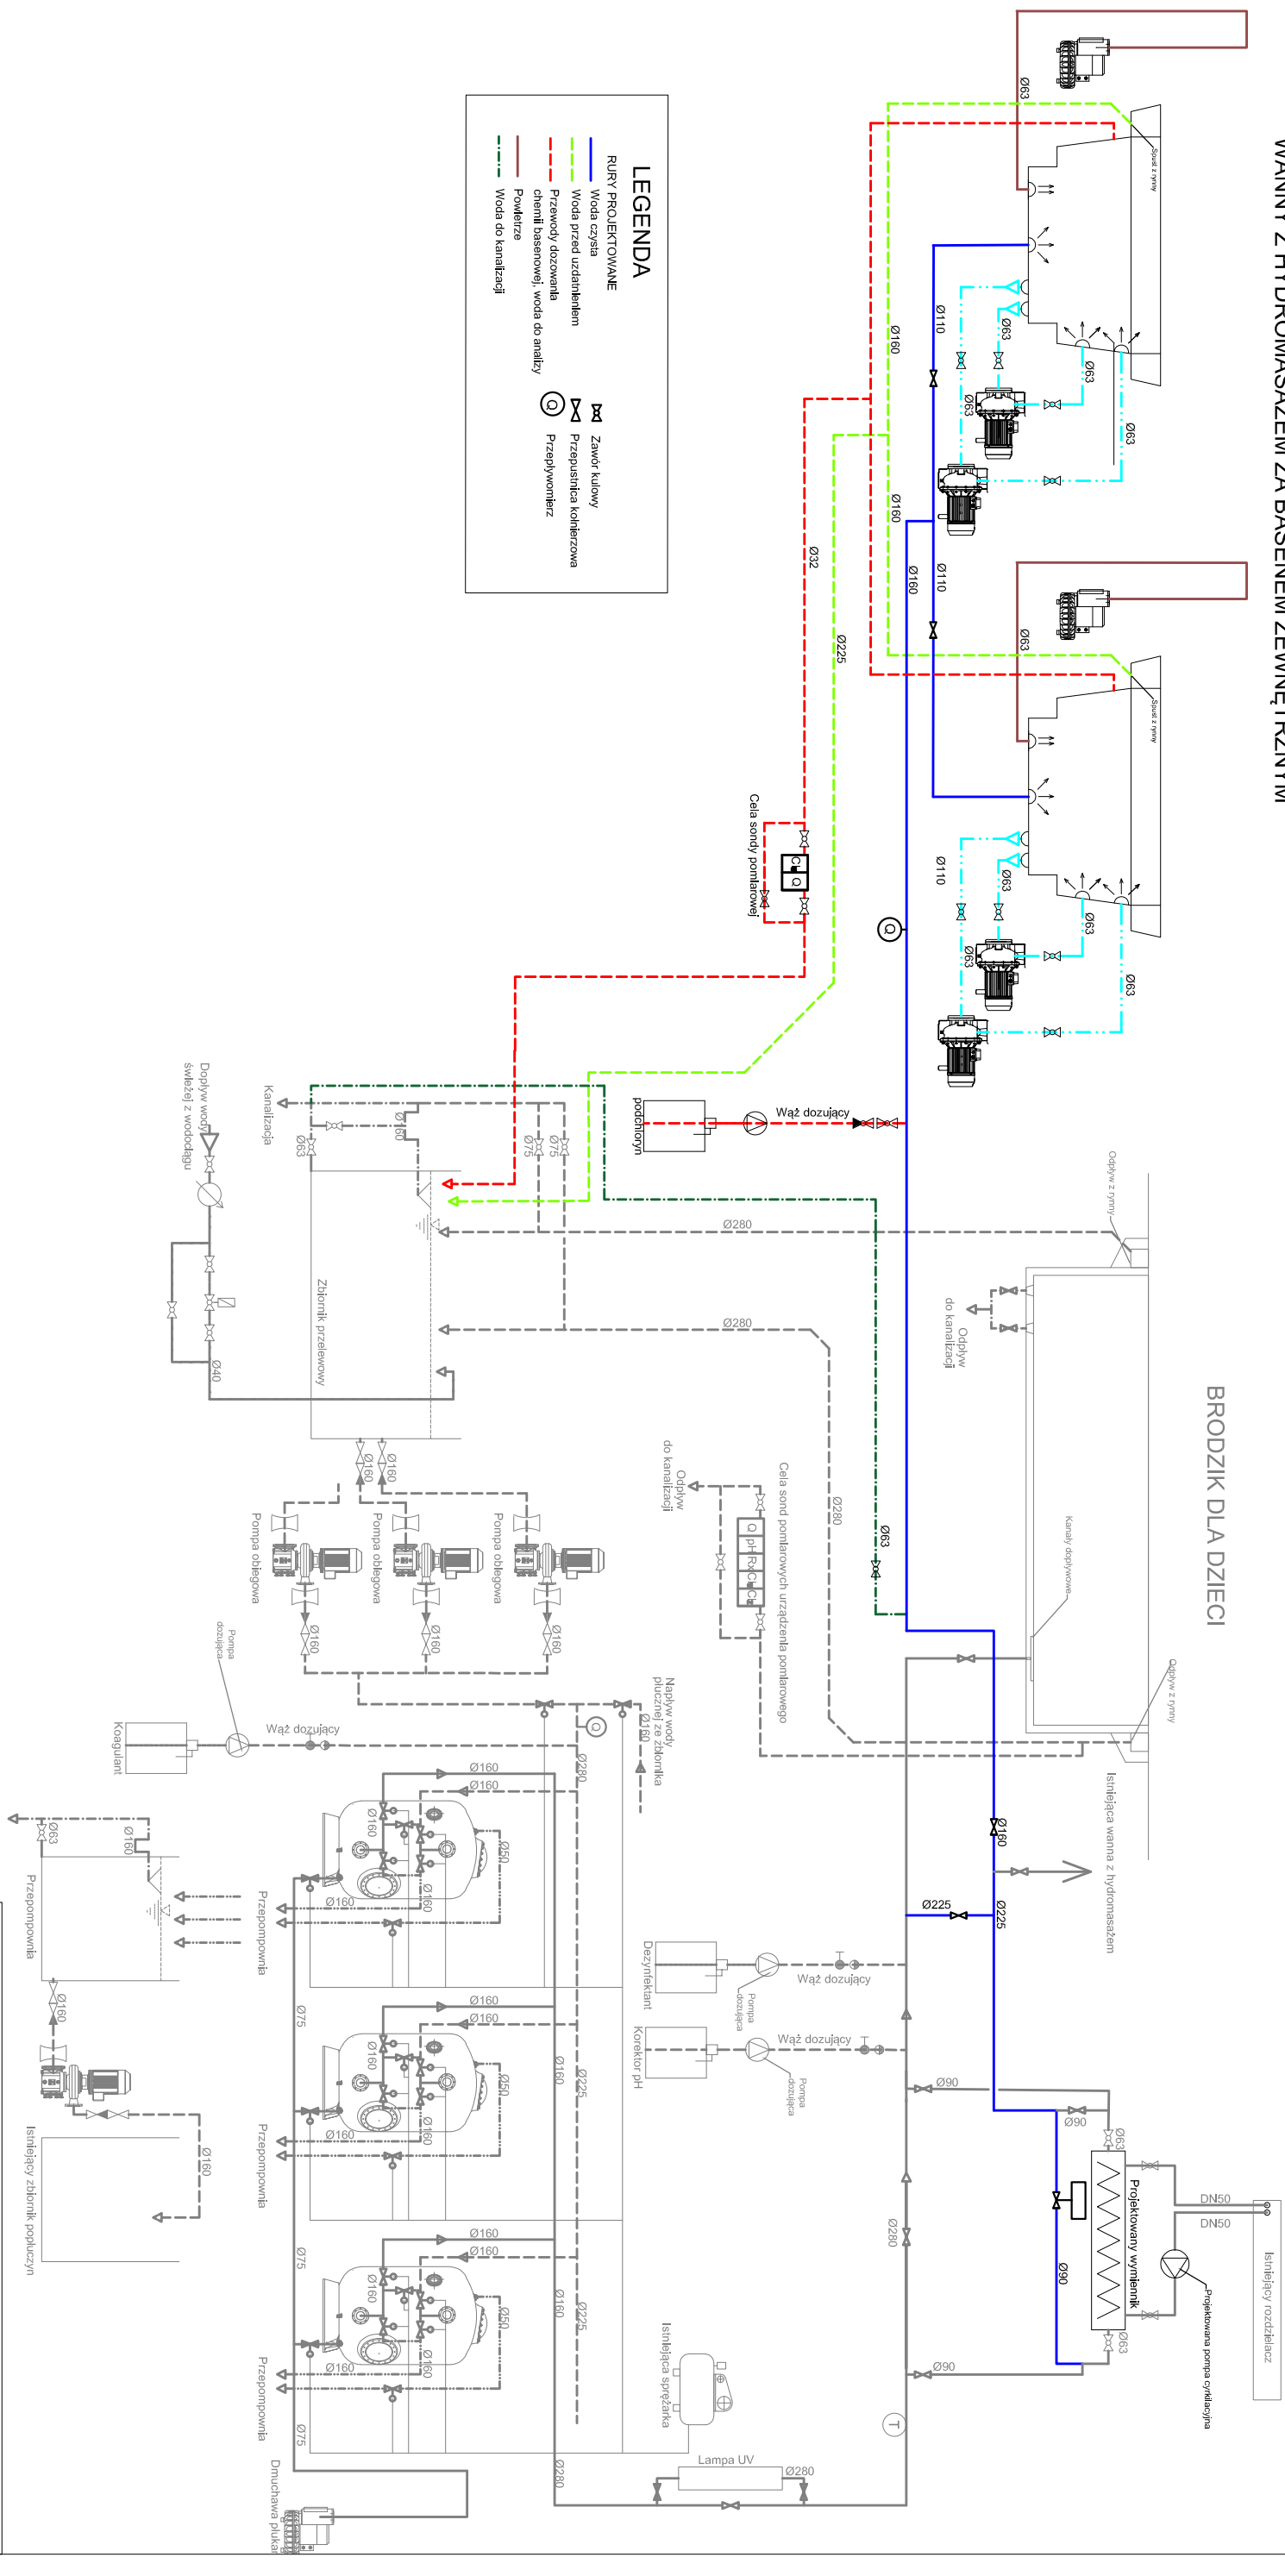

PROINSTAL Katarzyna Nieścianczyk ul. Dworcowa 26 lok. 32 43-170 Łaziska Górne			
OBIEKT	PARK WODNY W TARNOWSKICH GÓRACH UL. OBRWODNICZA 8 : 42-600 TARNOWSKIE GÓRY		
INWESTYCJA	BUDOWA DWÓCH WANIET Z HYDROMASAŻEM WRAZ Z INSTALACJAMI I WJĘCIEM OPROWIĄNI		
INWESTOR	TARNOGÓRSKI OŚRODEK SPORTU I REKREACJI Sp. z o.o.		
STADIUM	PROJEKT TECHNICZNY	BRANŻA	sanitarna
PRZEDMIOT RYSUNKU	SCHEMAT TECHNOLOGICZNY	SKALA	BS
PROJEKTANT	mgr inż. Katarzyna Nieścianczyk mgr inż. bud. SŁK/Z294/POOS/09 w spec. instalacji sanitarnych	DATA	KWIECIEŃ 2025
		NR RYS.	TB01