



WANNY Z HYDROMASAŻEM ZA BASENEM ZEWNĘTRZNYM

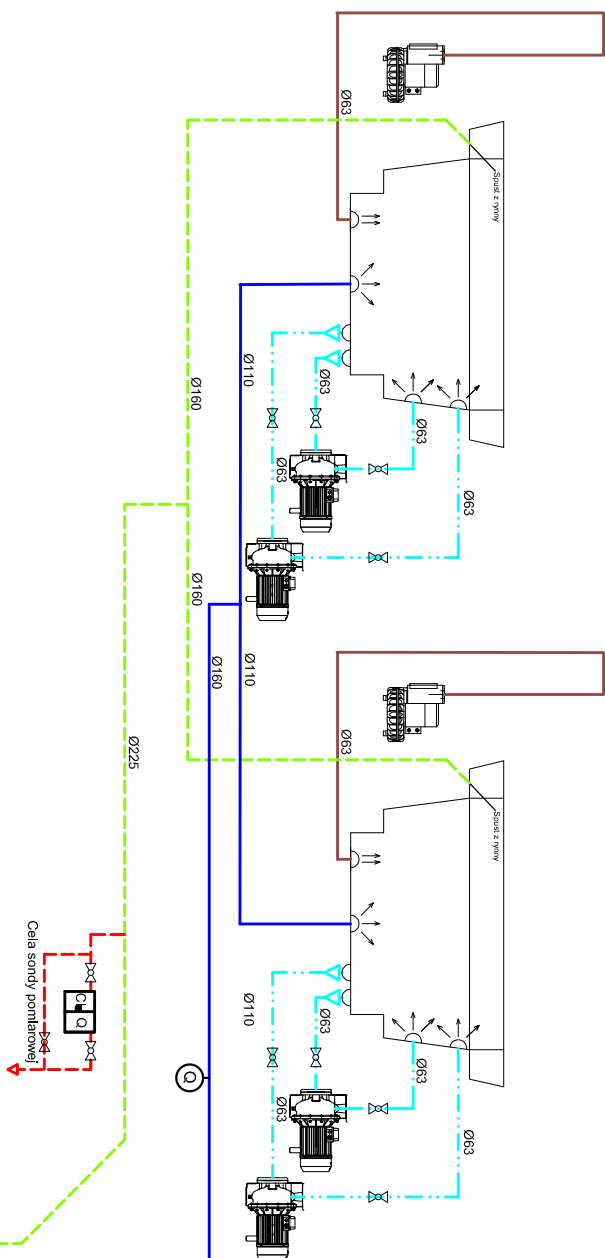

BRODZIK DLA DZIECI

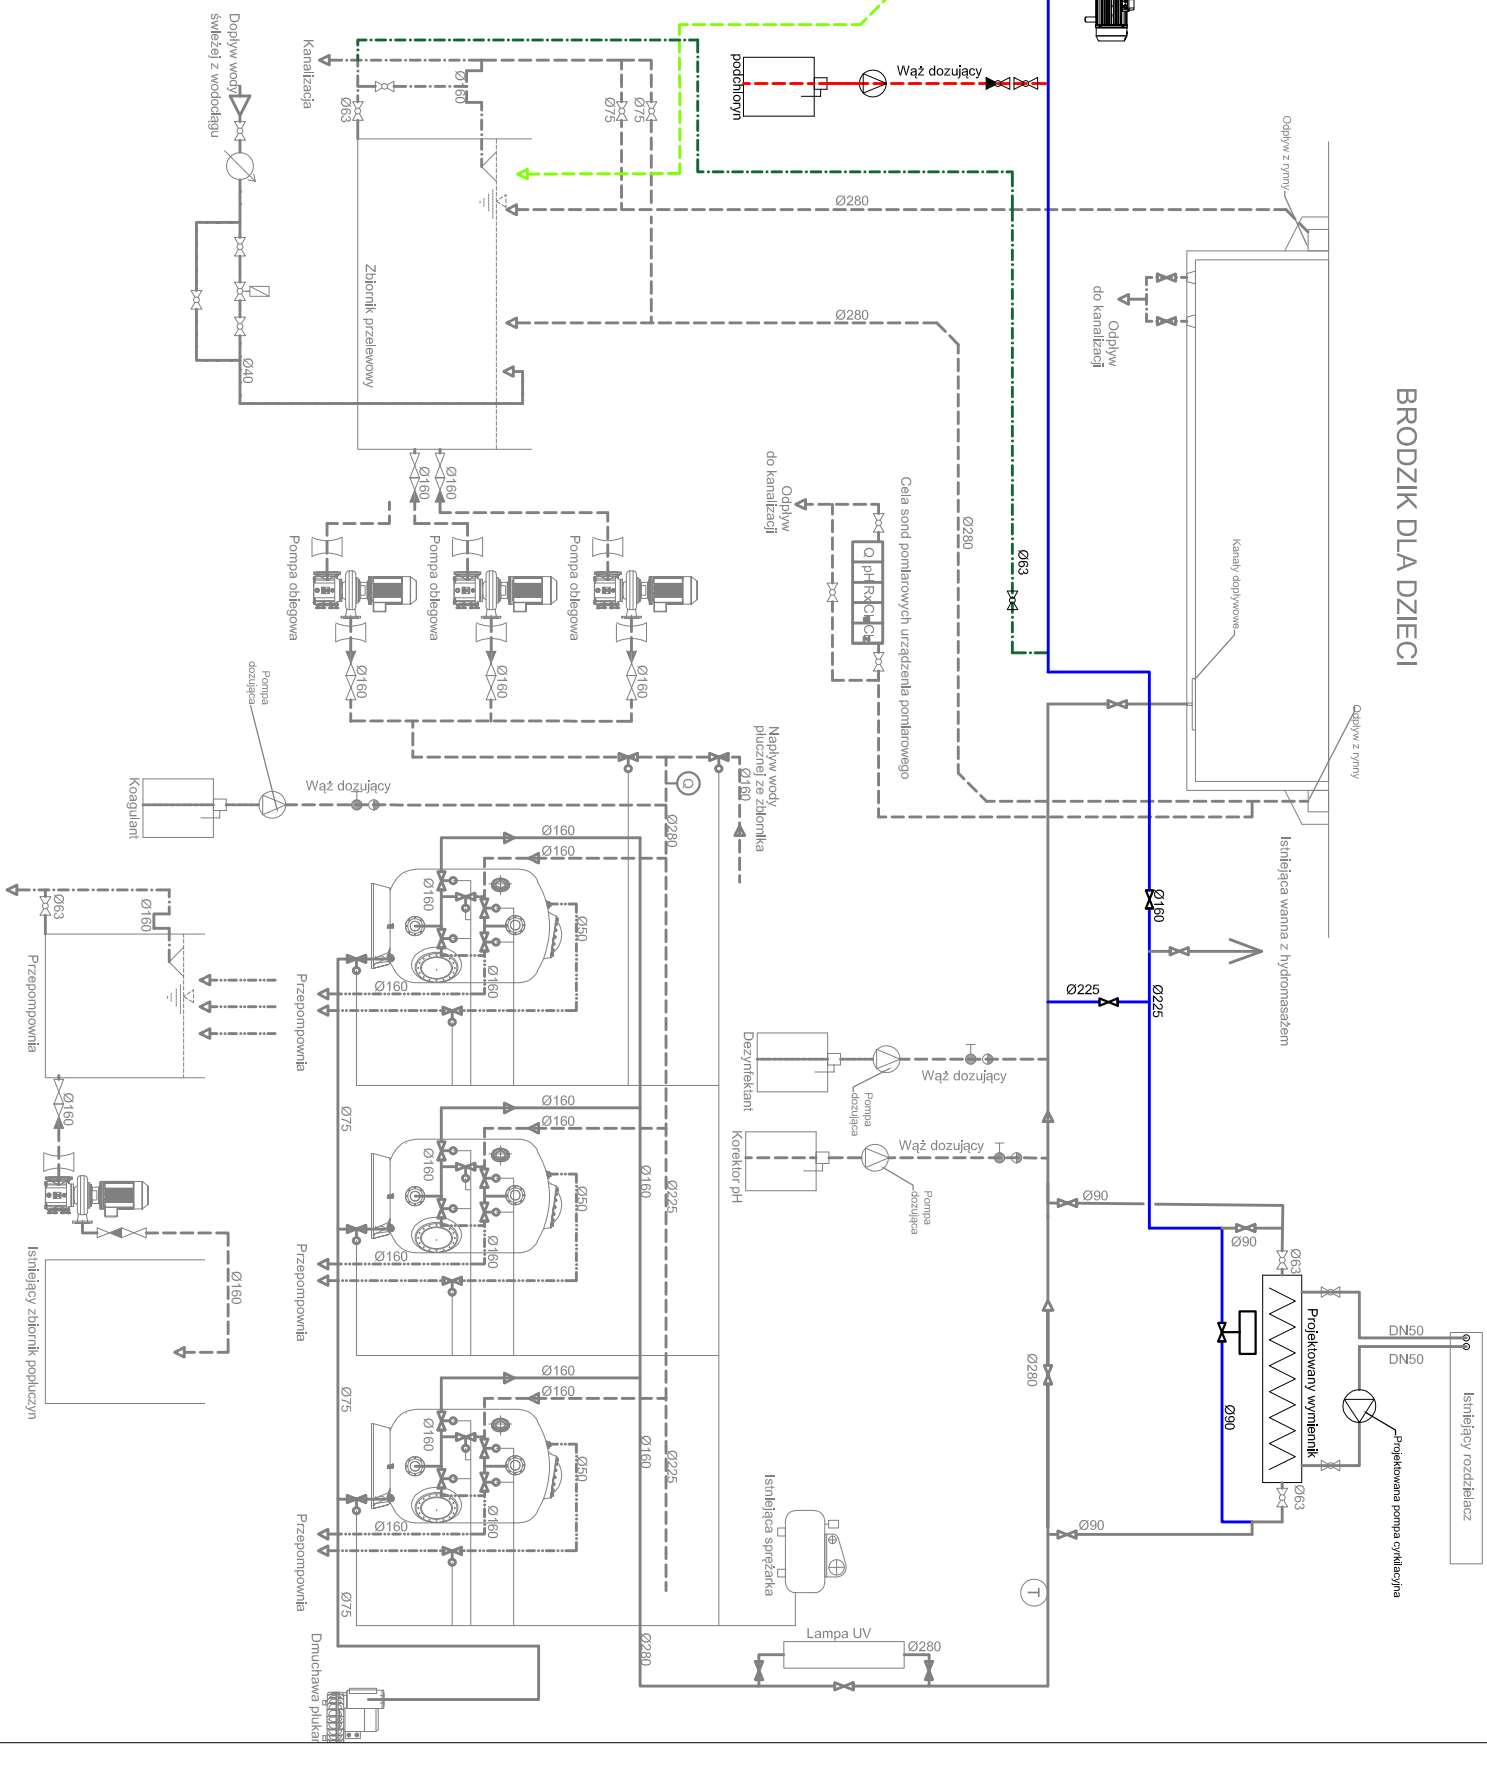

LEGENDA

- | RURY PROJEKTOWANE | |
|-----------------------------------|---------------------|
| Woda czysta | Zawór kulowy |
| Woda przed uzdatnieniem | Przepisnica kołkowa |
| Przewody dozwolanka | Przepływomierz |
| chemii basenowej, woda do analizy | |
| Powłoki | |
| Woda do kanalizacji | |

PROJINSTAL Katarzyna Nieścianczyk ul. Dworcowa 26 lok. 32 43-170 Łaziska Górne			
OBIEKT	PARK WODNY W TARNOWSKICH GÓRACH UL. OBWODNICA 8 ; 42-600 TARNOWSKIE GÓRY		
INWESTYCJA	BUDOWA DWÓCH WANIEN Z HYDROMASYŻEM WRAZ Z INSTALACJAMI I WYBREM OPROWOKNI		
INWESTOR	TARNOGÓRSKI OŚRODEK SPORTU I REKREACJI Sp. z o.o.		
STADIUM	PROJEKT TECHNICZNY	BRANŻA	sanitarna
PRZEDMIOT RYSUNKU	SCHEMAT TECHNOLOGICZNY	SKALA	BS
PROJEKTANT	mgr inż. Katarzyna Nieścianczyk m.uzp.bud. SLK/2924/POOS/09 w spec. instalacji sanitarnych	DATA	KWIECIEŃ 2025
		NR RYS.	TB01