


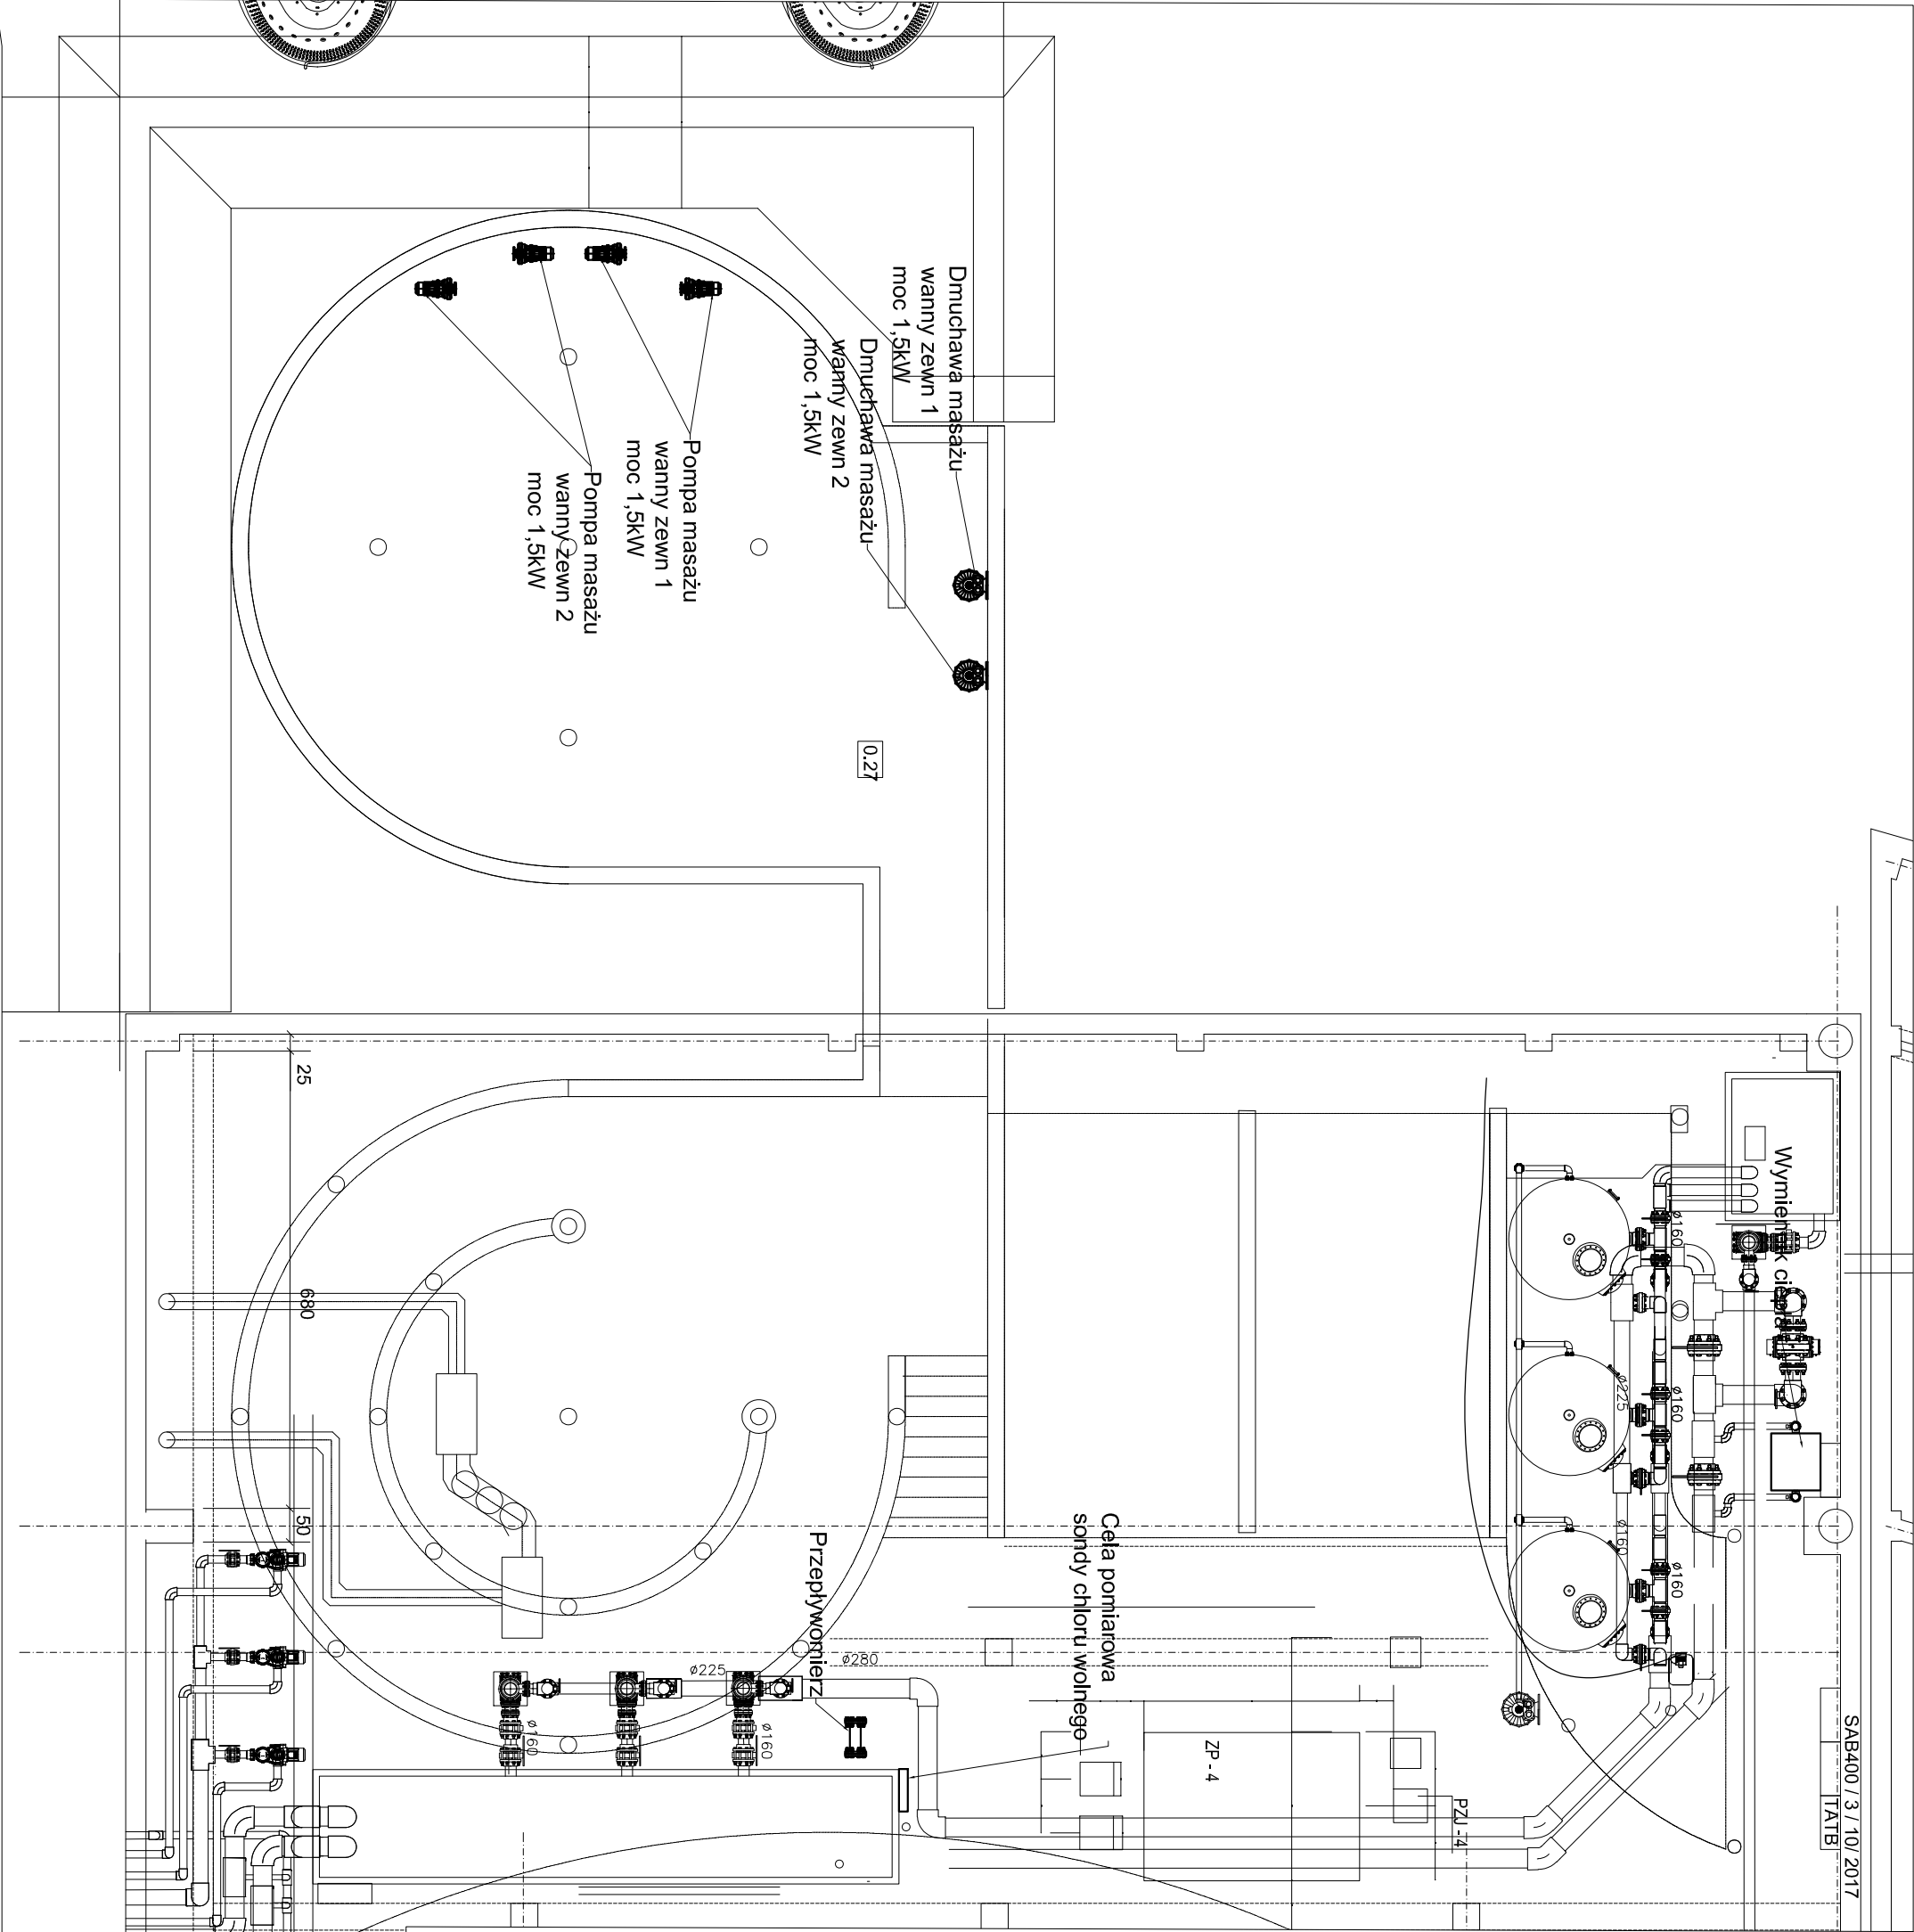

PROINSTAL Katarzyna Nieślańczyk ul. Dworcowa 26 lok. 32 43-170 Łaziska Górne			
OBIEKT	PARK WODNY W TARNOWSKICH GÓRACH UL. OBWODNICA 8 : 42-600 TARNOWSKIE GÓRY		
INWESTYCJA	BUDOWA DWÓCH WANIEŃ Z HYDROMASAŻEM WRAZ Z INSTALACJAMI I URZĄDZENIAMI OPOROWYMI		
INWESTOR	TARNOGÓRSKI OŚRODEK SPORTU I REKREACJI sp. z o.o.		
STADIUM	PROJEKT WYKONAWCZY	BRANŻA	sanitarna
PRZEDMIOT RYSUNKU	ROZMIESZCZENIE URZĄDZEŃ	SKALA	1:100
PROJEKTANT	mgr inż. Katarzyna Nieślańczyk nr upraw. bud. SLK/2924/POOS/09 w spec. instalacji sanitarnych		DATA KWIECIEŃ 2025
		NR RYS.	TB02

