


ETAP III

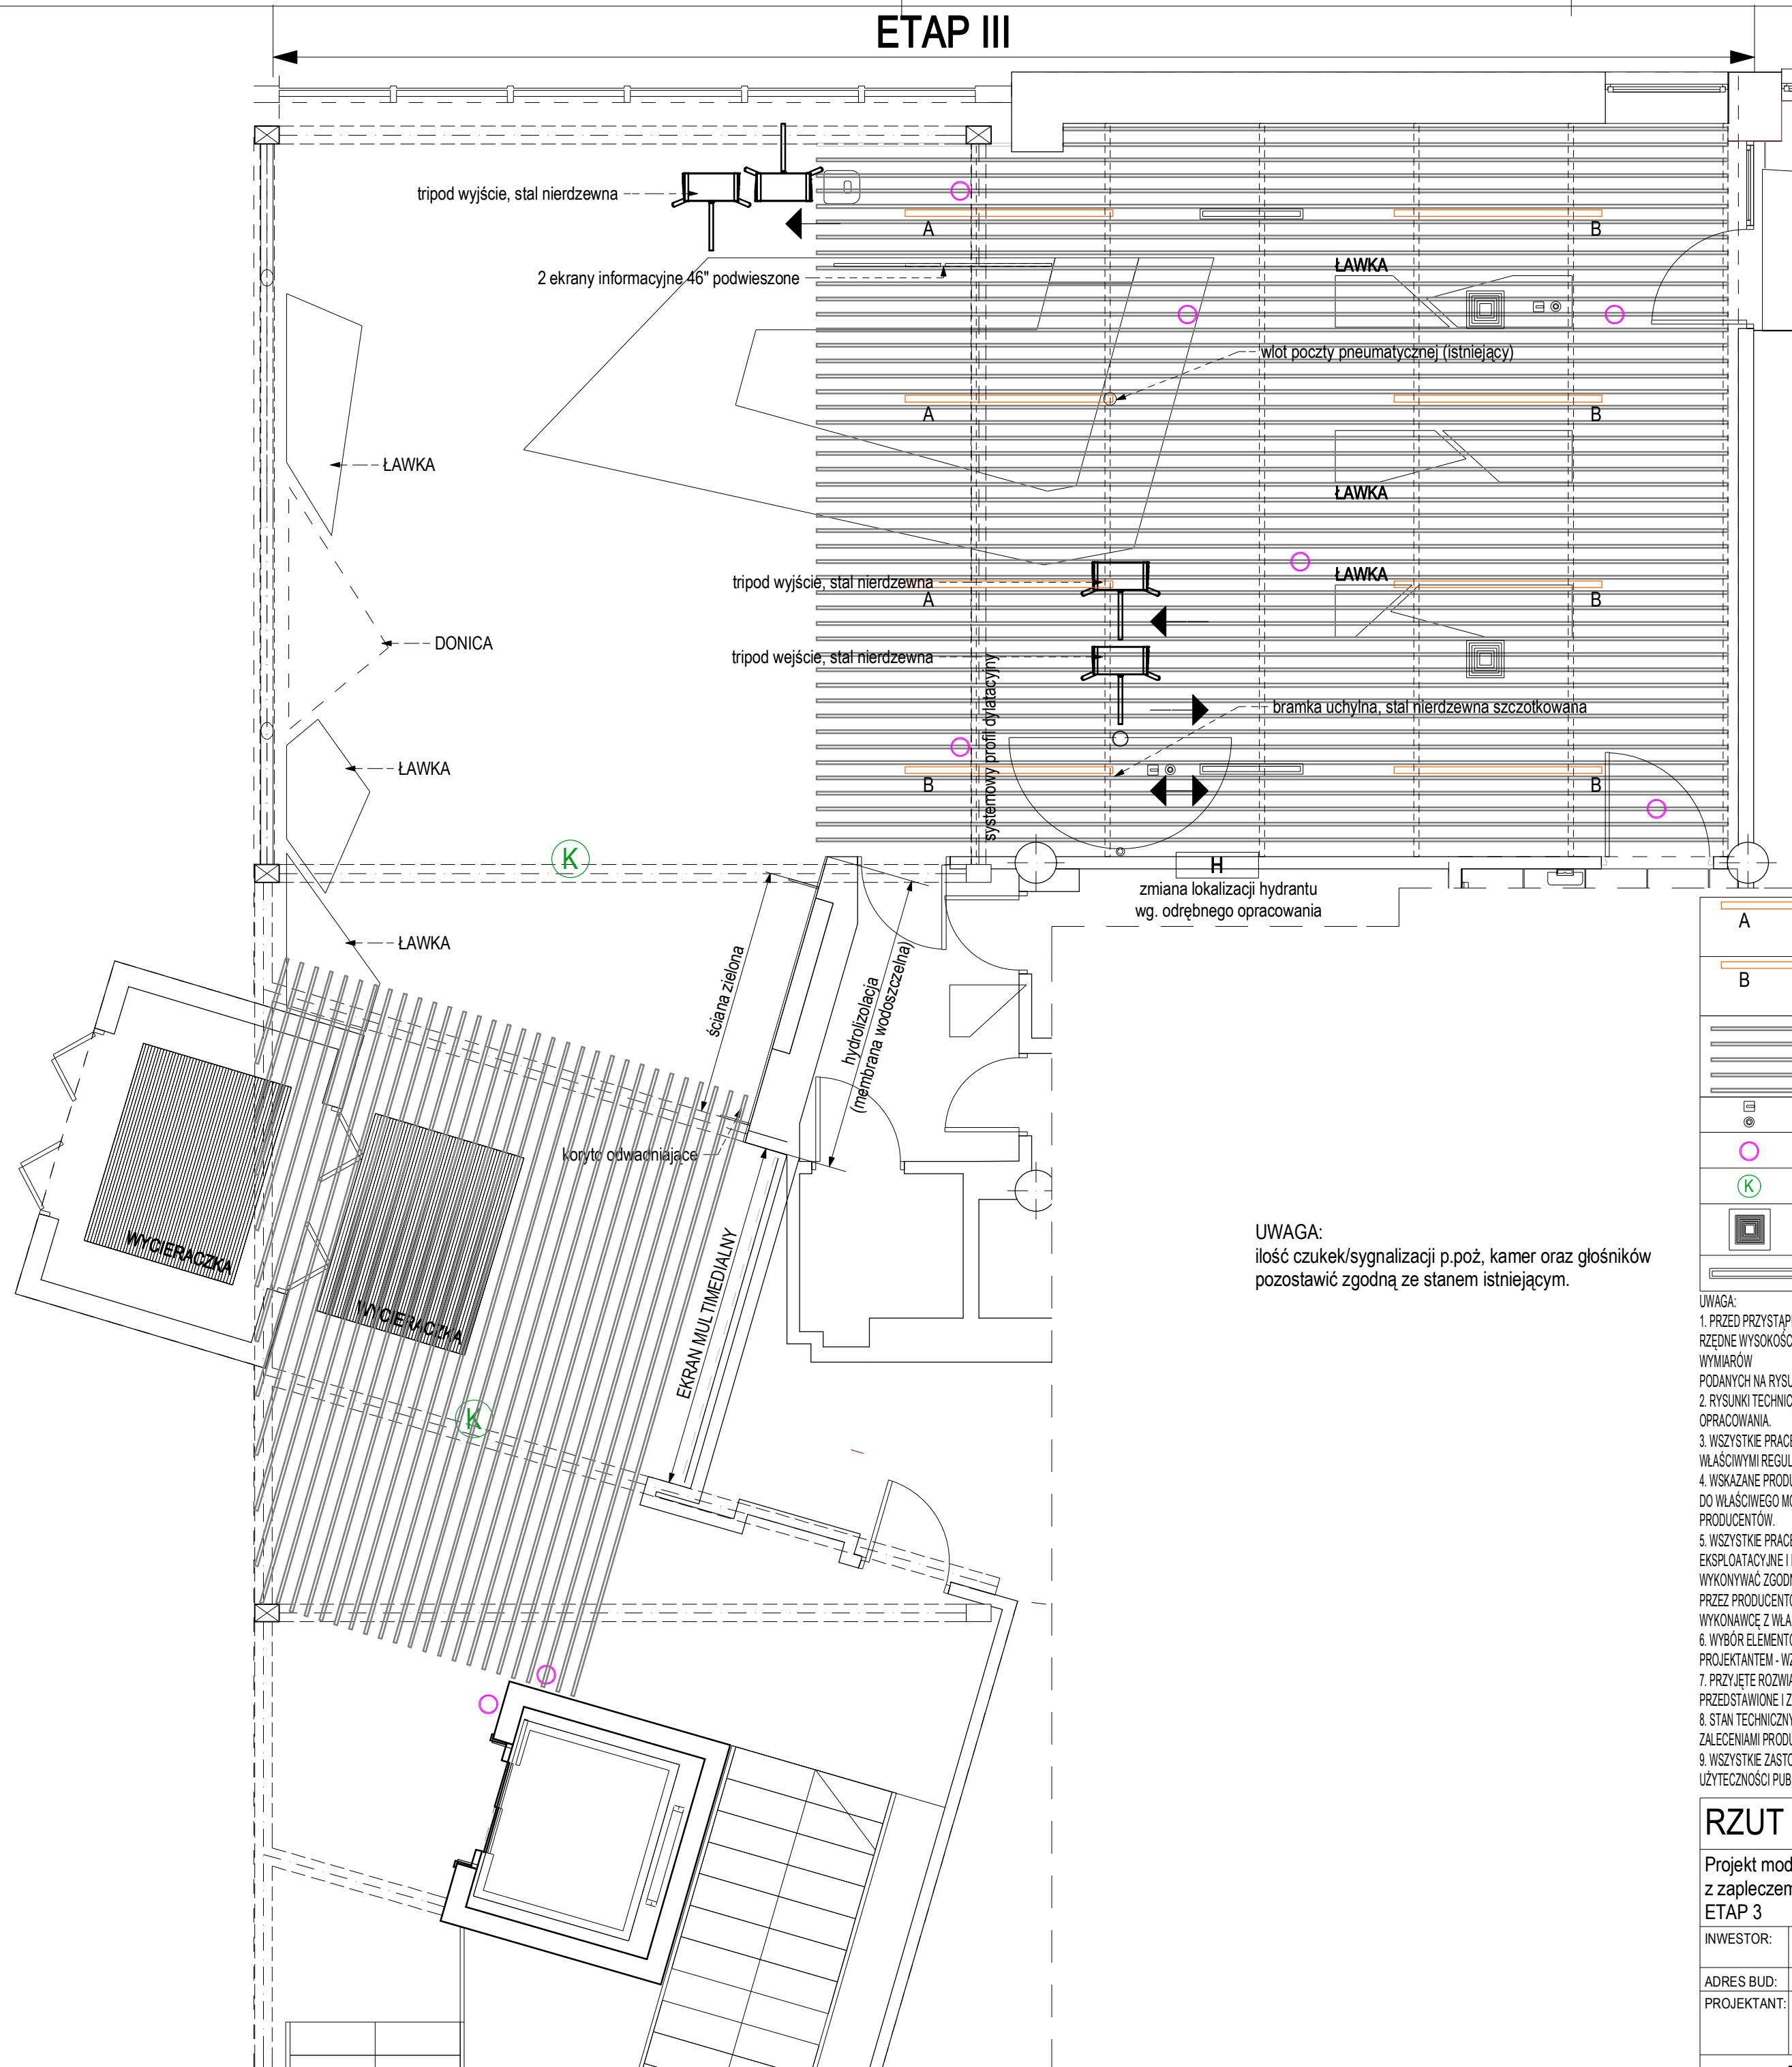

UWAGA:
ilość czujek/sygnalizacji p.poż, kamer oraz głośników
pozostawić zgodną ze stanem istniejącym.

A	ESSYSTEM 5923004 S6000 LED 2015.LED 840 8100lm OPAL	
B	ESSYSTEM 5921004 S6000 LED 2015.LED 840 5000lm OPAL	
SUFIT PODWIESZONY pp 150 alumirowe profile o szerokości 30 mm		
⊕	CZUJKA/SYGNALIZACJA - inst. p.poż. istniejąca	2
⊗	GŁOŚNIK - inst. istniejąca	8
Ⓚ	KAMERA - inst. istniejąca	2
⊞	ANEMOSTAT	2
▬	NAWIEWNIK SZCZELINOWY	2

- UWAGA:**
- PRZED PRZYSTĄPIENIEM DO REALIZACJI ROBÓT WYKONAWCA POWINIEN SPRAWDZIĆ NA BUDOWIE WSZYSTKIE RZĘDNE WYSOKOŚCIOWE ORAZ WYMIARY POZIOME I PIONOWE, ROZWIĄZANIA WYNIKAJĄCE Z RÓŻNIC WYMIARÓW
 - RYUNKI TECHNICZNE ORAZ OPIS, PRZEMIAŁ I KOSZTORYS ROZPATRYWAĆ ŁĄCZNIE JAKO CAŁOŚĆ OPRACOWANIA.
 - WSZYSTKIE PRACE NALEŻY WYKONAĆ, A SPECYFIKOWANE MATERIAŁY STOSOWAĆ ZGODNIE Z WŁAŚCIWYMI REGULACJAMI PRAWNYMI I NORMATYWNYMI ORAZ ZGODNIE ZE SZTUKĄ BUDOWLANA.
 - WSKAZANE PRODUKTY NALEŻY ROZUMIEĆ JAKO KOMPLET ELEMENTÓW I DODATKÓW NIEZBĘDNYCH DO WŁAŚCIWEGO MONTAŻU ORAZ ICH POPRAWNEGO FUNKCJONOWANIA ZGODNIE Z ZALECENIAMI PRODUCENTÓW.
 - WSZYSTKIE PRACE PRZYGOTOWAWCZE, PODSTAWOWE, WYKONCZENIOWE, UŻYTKOWE, EKSPLOATACYJNE I KONSERWACYJNE ZWIĄZANE Z ZASTOSOWANIEM WSKAZANYCH PRODUKTÓW NALEŻY WYKONYWAĆ ZGODNIE Z INSTRUKCJAMI, PROCEDURAMI I METODAMI WYMAGANYMI PRZEZ PRODUCENTÓW DANYCH PRODUKTÓW I POWINNY BYĆ POPRZEDZONE ZAPOZNANIEM SIĘ PRZEZ WYKONAWCĘ Z WŁAŚCIWYMI KARTAMI KATALOGOWYMI I INSTRUKCJAMI PRODUCENTÓW.
 - WYBÓR ELEMENTÓW WYPOSAŻENIA, ARMATURY SANITARNEJ, ŚCIANEK HPL NALEŻY UZGODNIĆ Z PROJEKTANTEM - WZROKOWO Z NATURY.
 - PRZYJĘTE ROZWIĄZANIA PROJEKTOWE ORAZ ZASTOSOWANE ELEMENTY WYPOSAŻENIA ZOSTAŁY PRZEDSTAWIONE I ZATWIERDZONE W KONCEPCJI.
 - STAN TECHNICZNY ISTNIEJĄCYCH PRZEGRÓD ORAZ INSTALACJI WEWNĘTRZNYCH MUSI BYĆ ZGODNY Z ZALECENIAMI PRODUCENTÓW ZASTOSOWANYCH MATERIAŁÓW.
 - WSZYSTKIE ZASTOSOWANE MATERIAŁY MUSZĄ POSIADAĆ ATEST HIGIENICZNY DLA POMIESZCZEŃ UŻYTECZNOŚCI PUBLICZNEJ.

RZUT SUFITÓW		SKALA:	1:50
Projekt modernizacji pomieszczeń sanitarnych z zapleczem szatniowym i holem w Parku Wodnym ETAP 3		BRANŻA:	ARCH.
INWESTOR: Agencja Inicjatyw Gospodarczych S.A.		NR PROJ.:	98/16
ADRES BUD: Tarnowskie Góry ul. Obwodnica 8		NR RYS.:	A-3
PROJEKTANT: mgr inż. arch. Mariusz Pawlak mgr inż. arch. Paweł Galeczka mgr inż. arch. Piotr Klasek		DATA:	05.2016.
upr. nr 39/03/SLOKK/II upr. nr 5/04/SLOKK upr. nr 2/03/SLOKK		PODPIS:	