




P-04 A-A

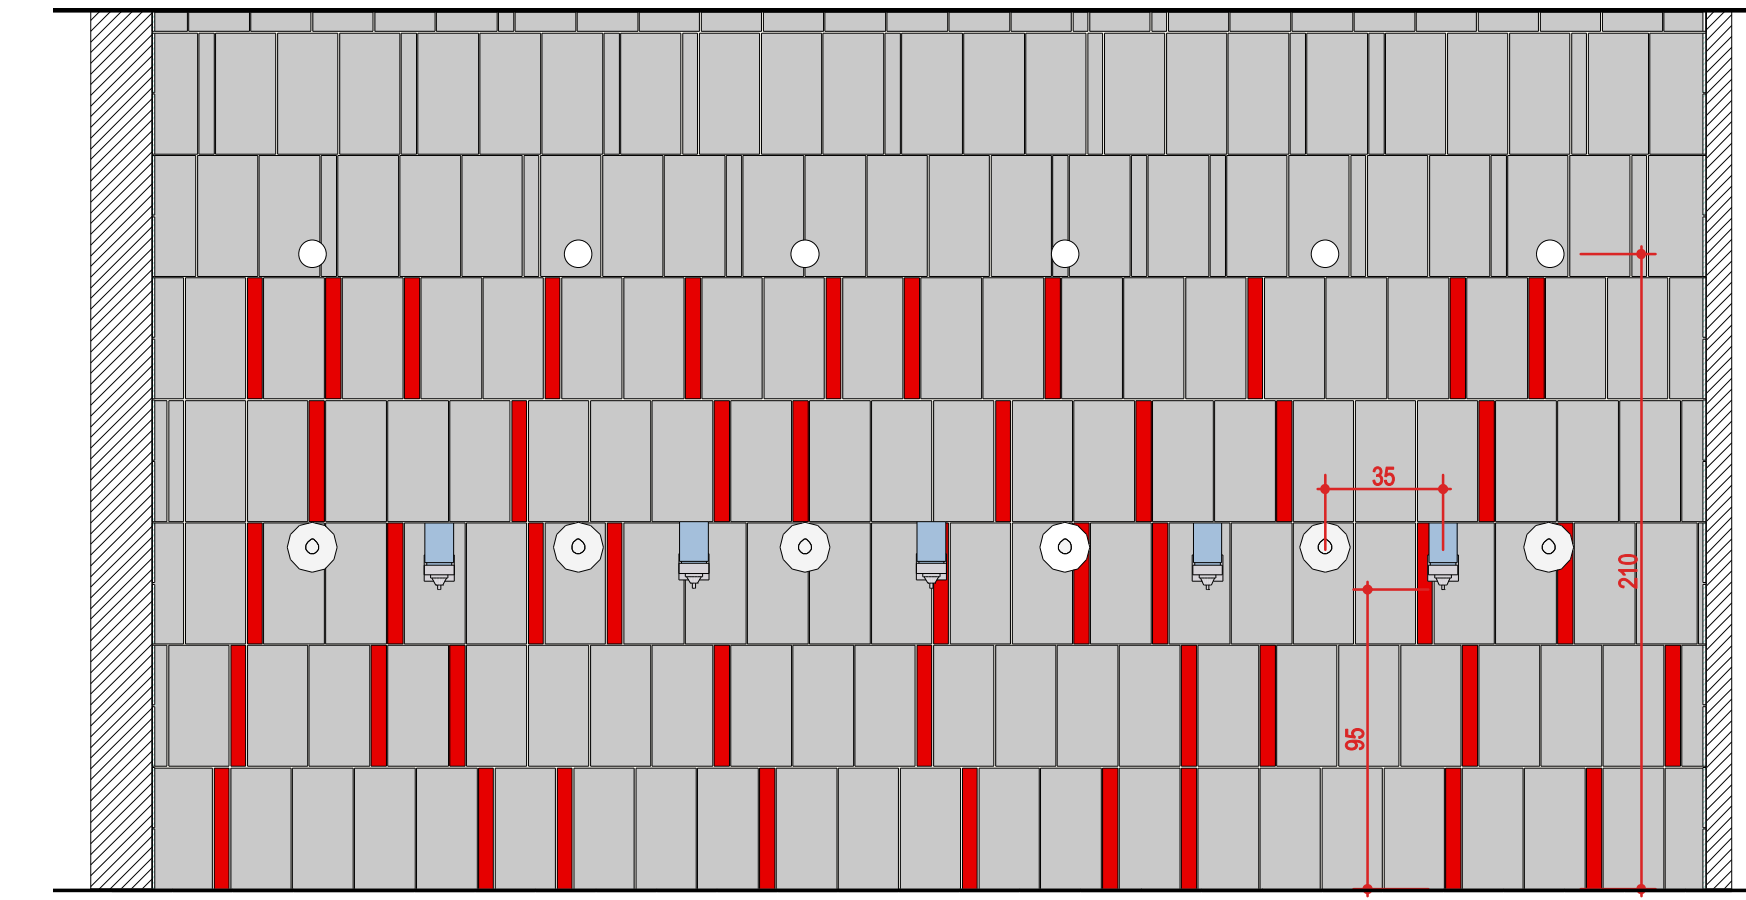


P-04 B-B

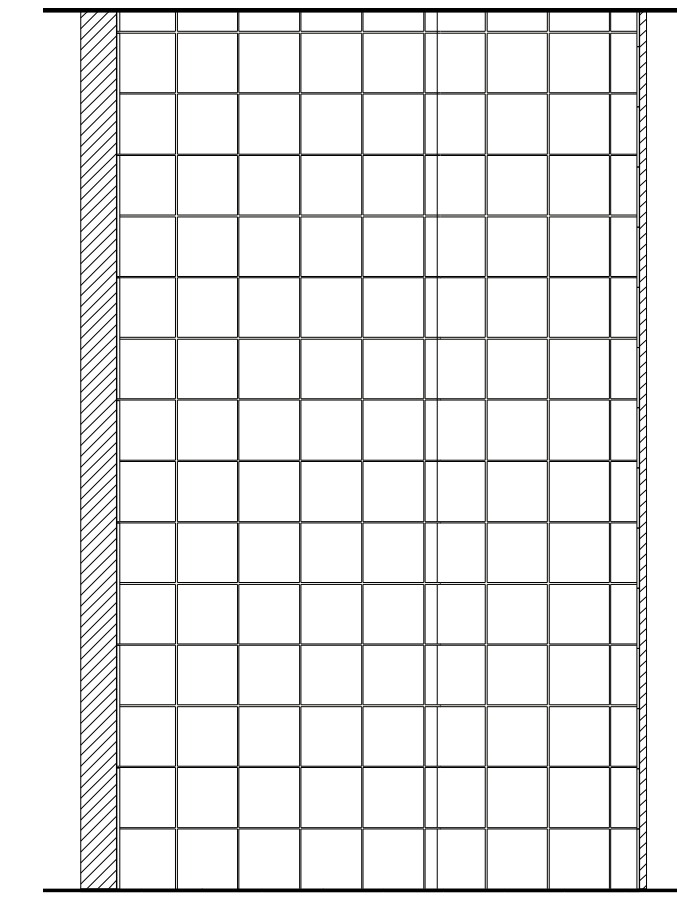


P-04 C-C

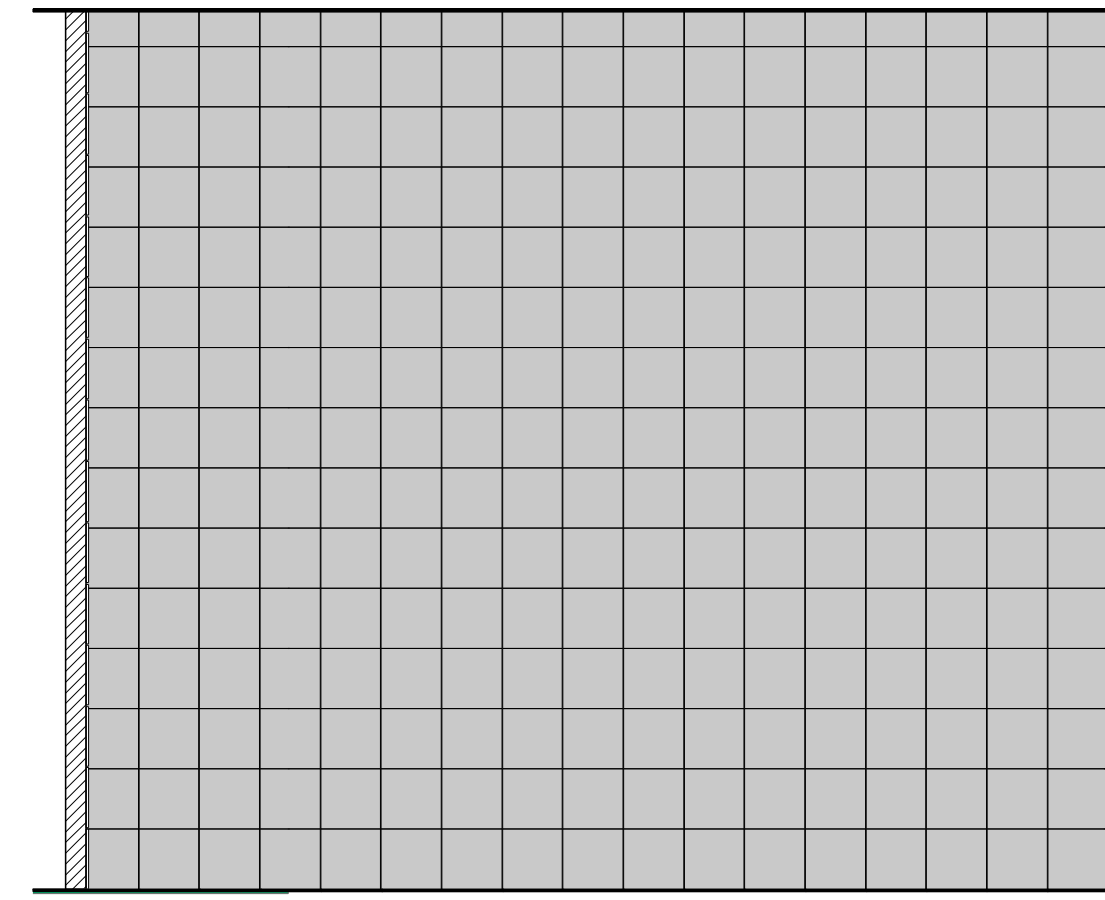


P-04 D-D

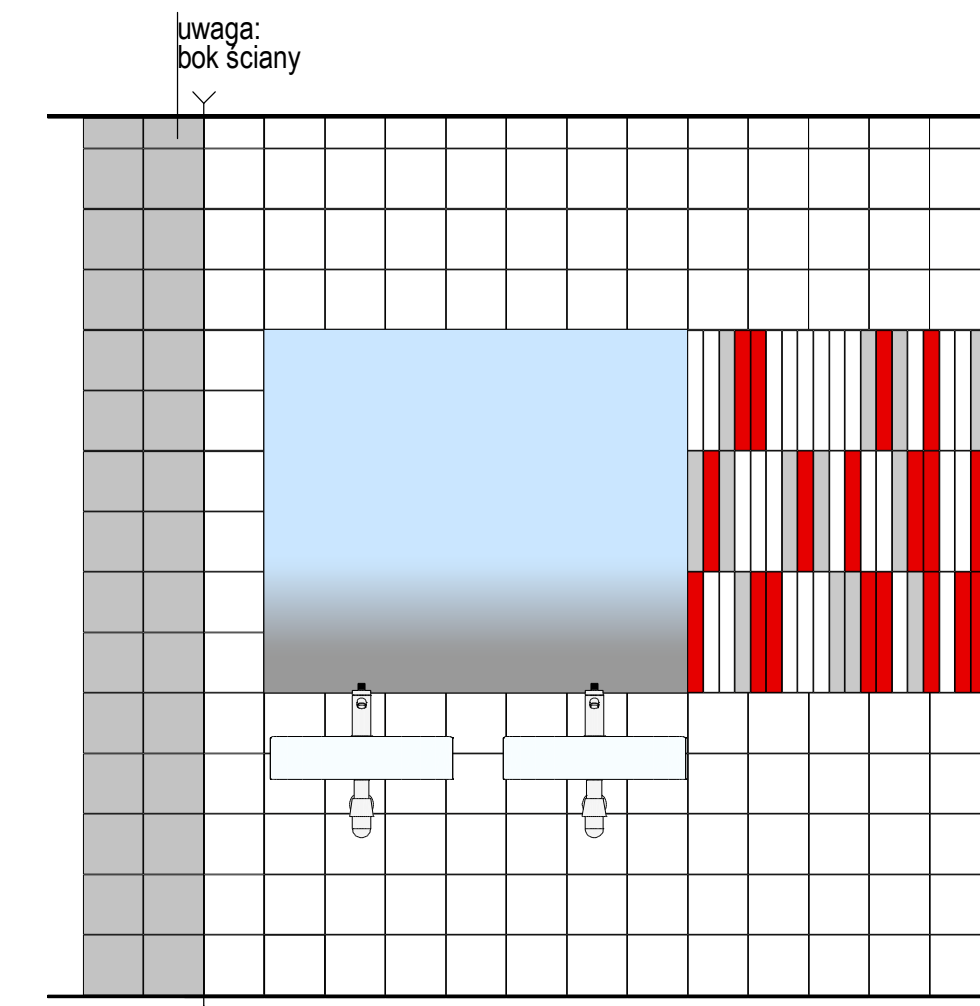


P-04 E-E

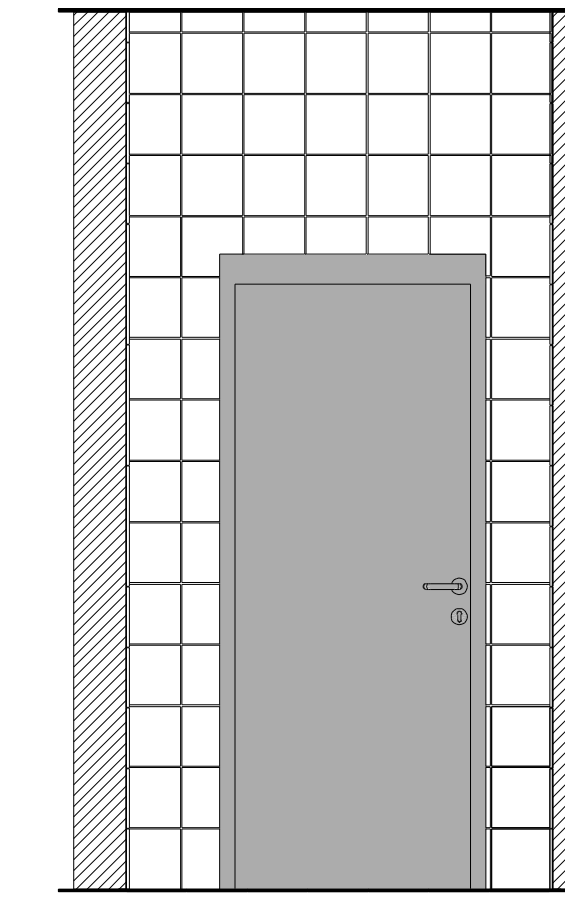


P-04 F-F

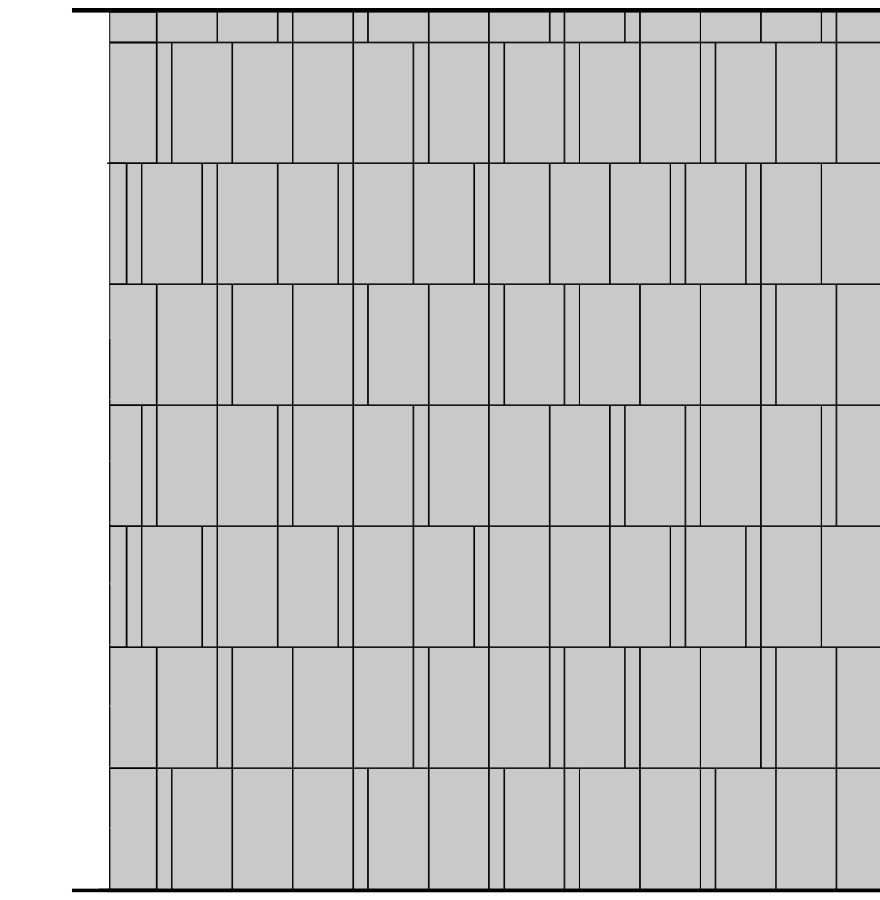


P-04 G-G

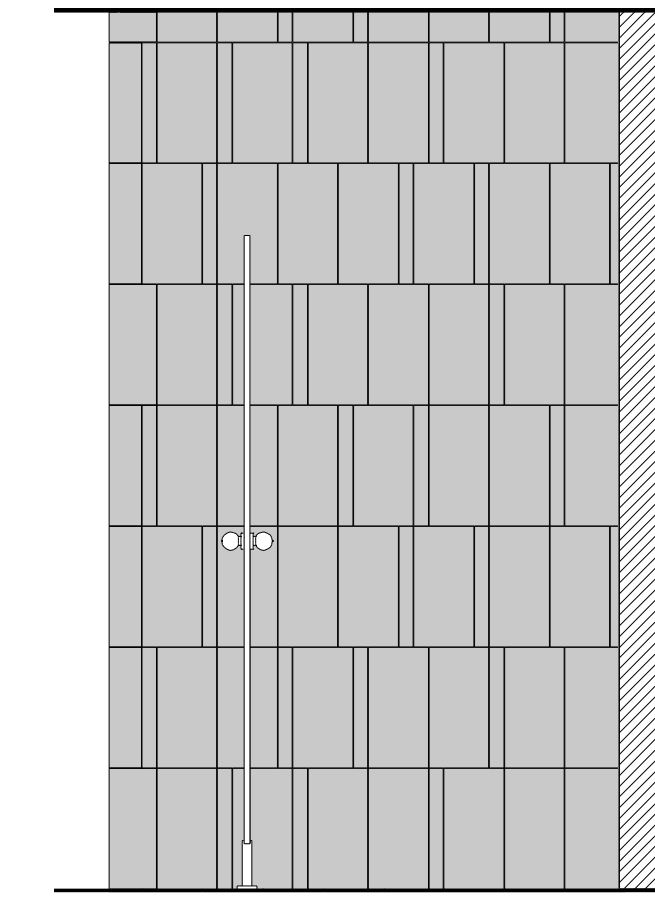

P-04 H-H

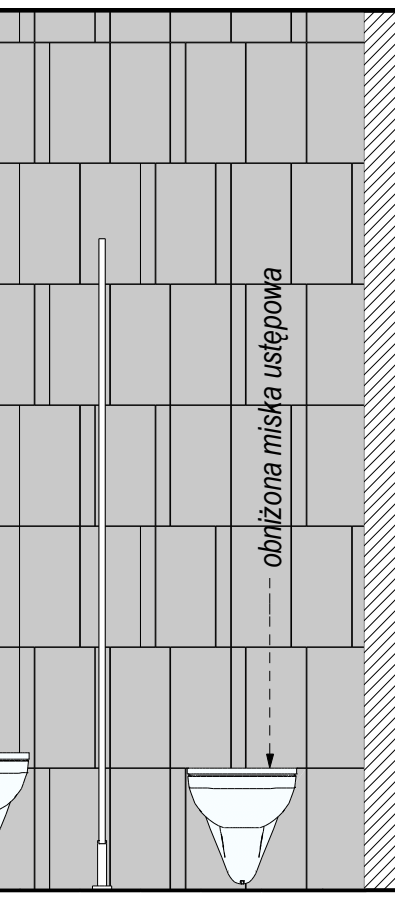

P-04 I-I

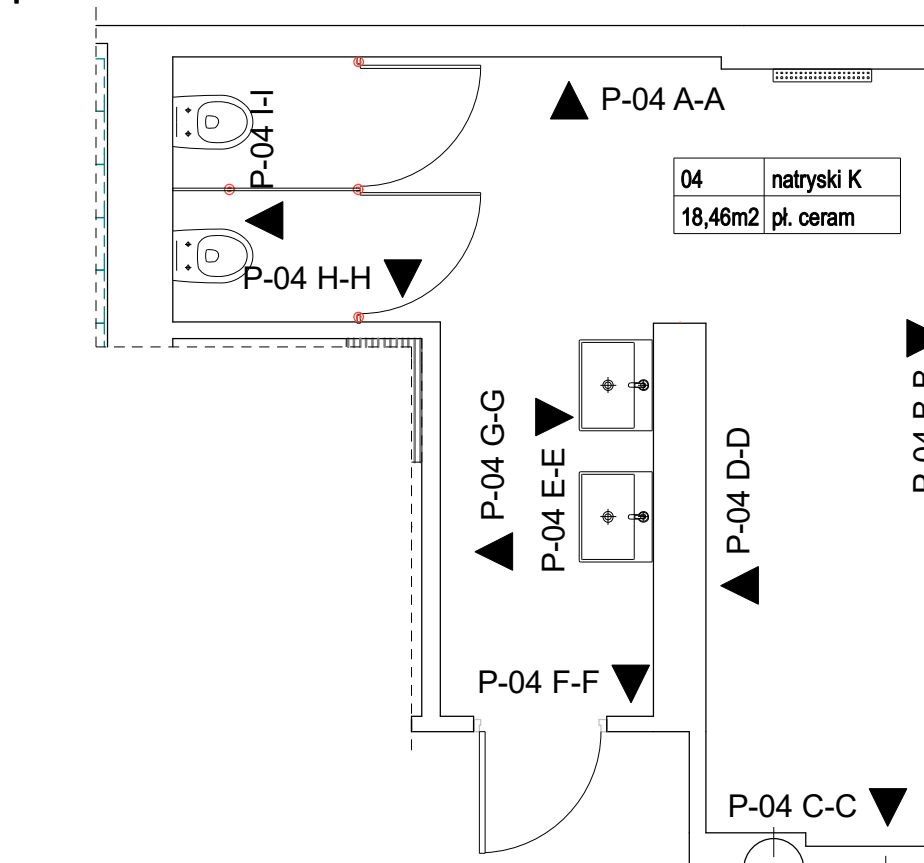

LEGENDA	
[Symbol]	tapeta/malowana-TIKKURILA kolor F498
[Symbol]	STOLARKA kolor RAL 7001
[Symbol]	plytka ceramiczna - ściana: GHIACCIO 20x20cm TR
[Symbol]	plytka ceramiczna - ściana: PERLA 20x20cm TR
[Symbol]	plytka ceramiczna - cokół: PERLA 20x20cm FR
[Symbol]	plytka ceramiczna: PERLA 40x20cm TR
[Symbol]	ROSSO 40x5cm TR
[Symbol]	plytka ceramiczna: PERLA 40x5cm TR
[Symbol]	GIALLO 40x5cm TR
[Symbol]	plytka ceramiczna: PERLA 40x5cm TR
[Symbol]	ROSSO 40x5cm TR
[Symbol]	GHIACCIO 40x5cm TR
[Symbol]	plytka ceramiczna: PERLA 40x5cm TR
[Symbol]	GIALLO 40x5cm TR
[Symbol]	GHIACCIO 40x5cm TR

Zastosowano płytki ceramiczne Vouge System szerokość fugi 2mm

UWAGA:

- PRZED PRZYSTĄPIENIEM DO REALIZACJI ROBÓT WYKONAWCA POWINIEN SPRAWDZIĆ NA BUDOWIE WSZYSTKIE RZĘDNE WYSOKOSCIOWE ORAZ WYMIARY POZOME I PIONOWE, ROZWIĄZANIA WYNIKAJĄCE Z RÓŻNIC WYMIARÓW
- PODANYCH NA RYSUNKACH I WYMIARÓW RZECZYWISTYCH NALEŻY UZGODNIĆ Z PROJEKNTANTEM
<b>Rozwinięcie P-04</b>		SKALA: 1:25
Projekt modernizacji pomieszczeń sanitarnych z zapleczem szatniowym i holem w Parku Wodnym ETAP 1		BRAMA: ARCH.
INWESTOR: Agencja Inicjatyw Gospodarczych S.A.		NR PROJ.: 98/16
ADRES BUD: Tarnowskie Góry ul. Obwodnica 8		DATA: 05.2016.
PROJEKTANT: mgr inż. arch. Mariusz Pawlak mgr inż. arch. Paweł Galeczka mgr inż. arch. Piotr Klasek		PODRS: A-7
studio <b>ARCIS</b> Sp. z o.o. 42-600 Tarnowskie Góry, ul. Piłsudskiego 2a, tel/fax.: 32 7690842 e-mail: biuro@studiorcis.pl		