


ETAP III

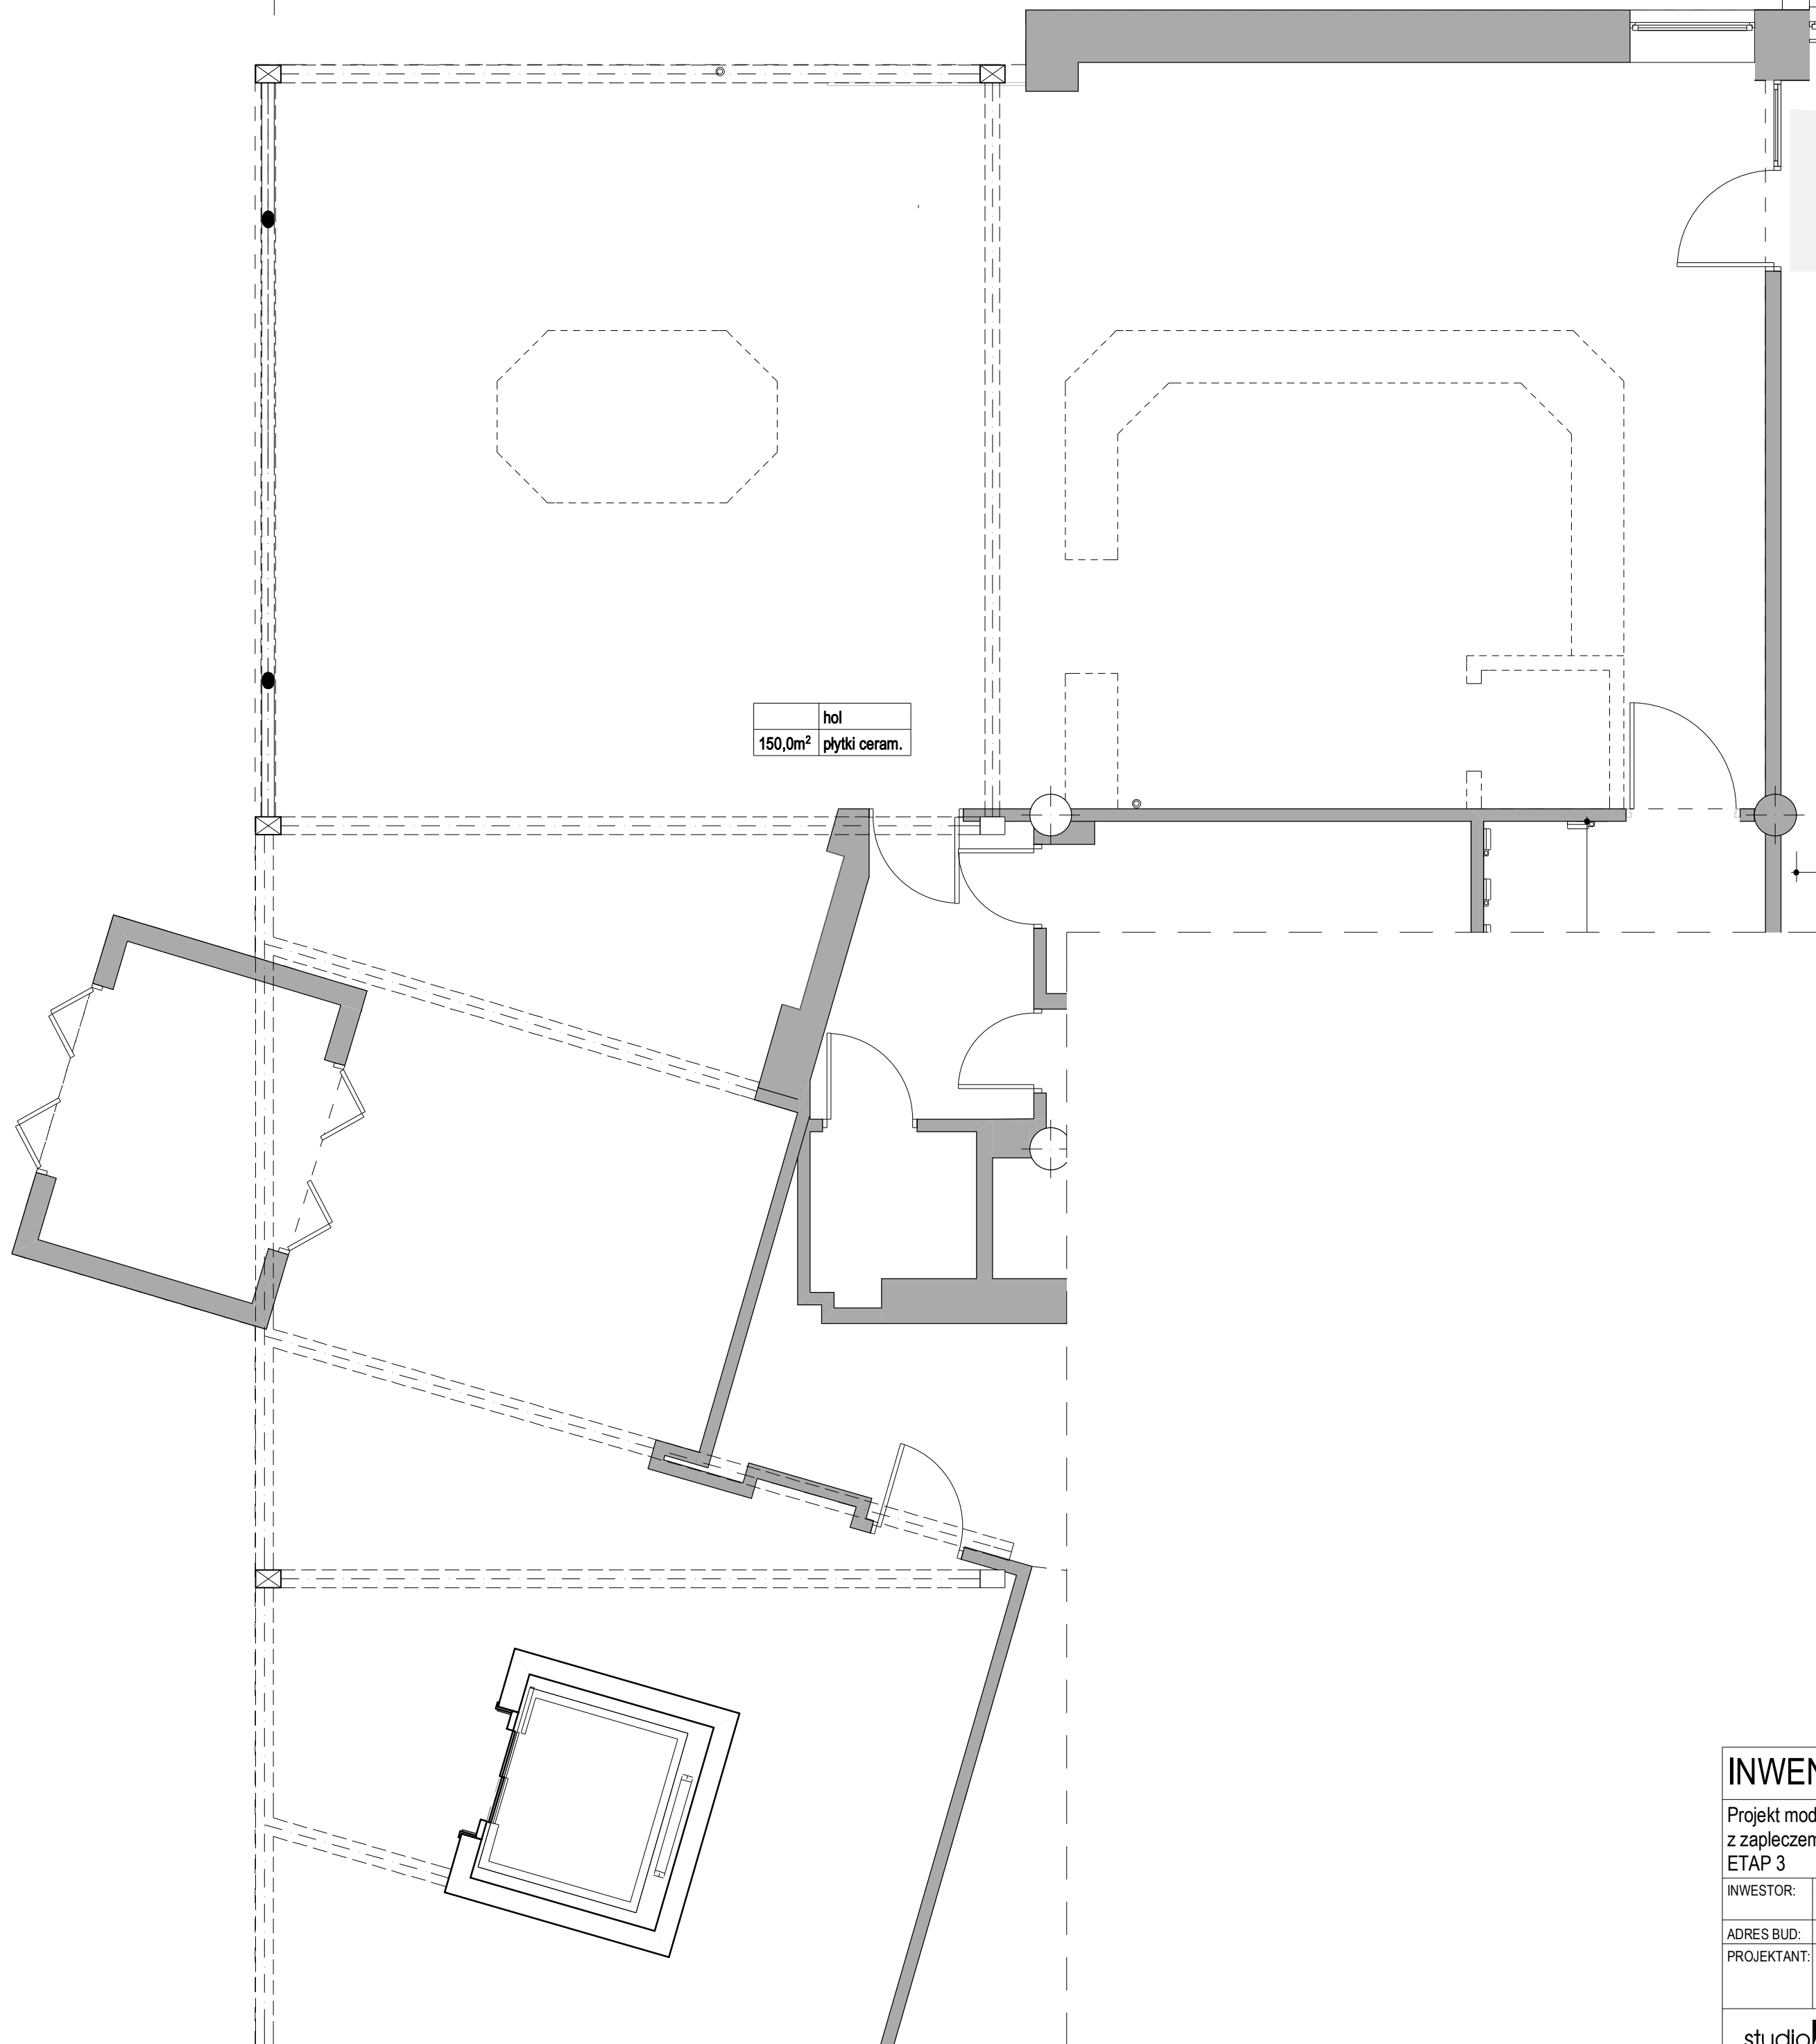

hol
150,0m ² płytki ceram.

INWENTARYZACJA		SKALA:	1:50
Projekt modernizacji pomieszczeń sanitarnych z zapleczem szatniowym i holem w Parku Wodnym ETAP 3		BRANŻA:	ARCH.
		NR PROJ.:	98/16
		NR RYS.:	A-1
INWESTOR:	Agencja Inicjatyw Gospodarczych S.A.		
ADRES BUD.:	Tarnowskie Góry ul. Obwodnica 8	DATA:	05.2016.
PROJEKTANT:	mgr inż. arch. Mariusz Pawlak mgr inż. arch. Paweł Galeczka mgr inż. arch. Piotr Klasek	upr. nr 39/03/SLOKK/II upr. nr 5/04/SLOKK upr. nr 2/03/SLOKK	PODPIS: