


PODPORA TYPOWA DLA ZJEŹDŹALNI Z1

ZESTAWIENIE PODPÓR TYPOWYCH DLA Z1 Ø1400							
TYP PODPORY	NR PODPORY	DŁUGOŚĆ L [mm]	A [mm]	B [mm]	C [mm]	nr poz. A	nr poz. B
PW 1 szt.7	P2	2905	2680	1716	1256	01.1	07.1
	P3	2848					
	P9	2976					
	P10	2823					
	P11	2961					
	P14	2879					
PW2 szt.6	P4	3020	2877	1945	1371	01.2	07.2
	P5	3070					
	P6	3144					
	P8	3105					
	P12	3105					
PW3	P7	3906	3706	2904	1854	01.3	07.3
PW4	P13	3486	3286	2417	1600	01.4	07.4
PW5	P17	4442	4242	3524	2166	01.5	07.5
PW6	P18	2062	1862	770	779	01.6	07.6

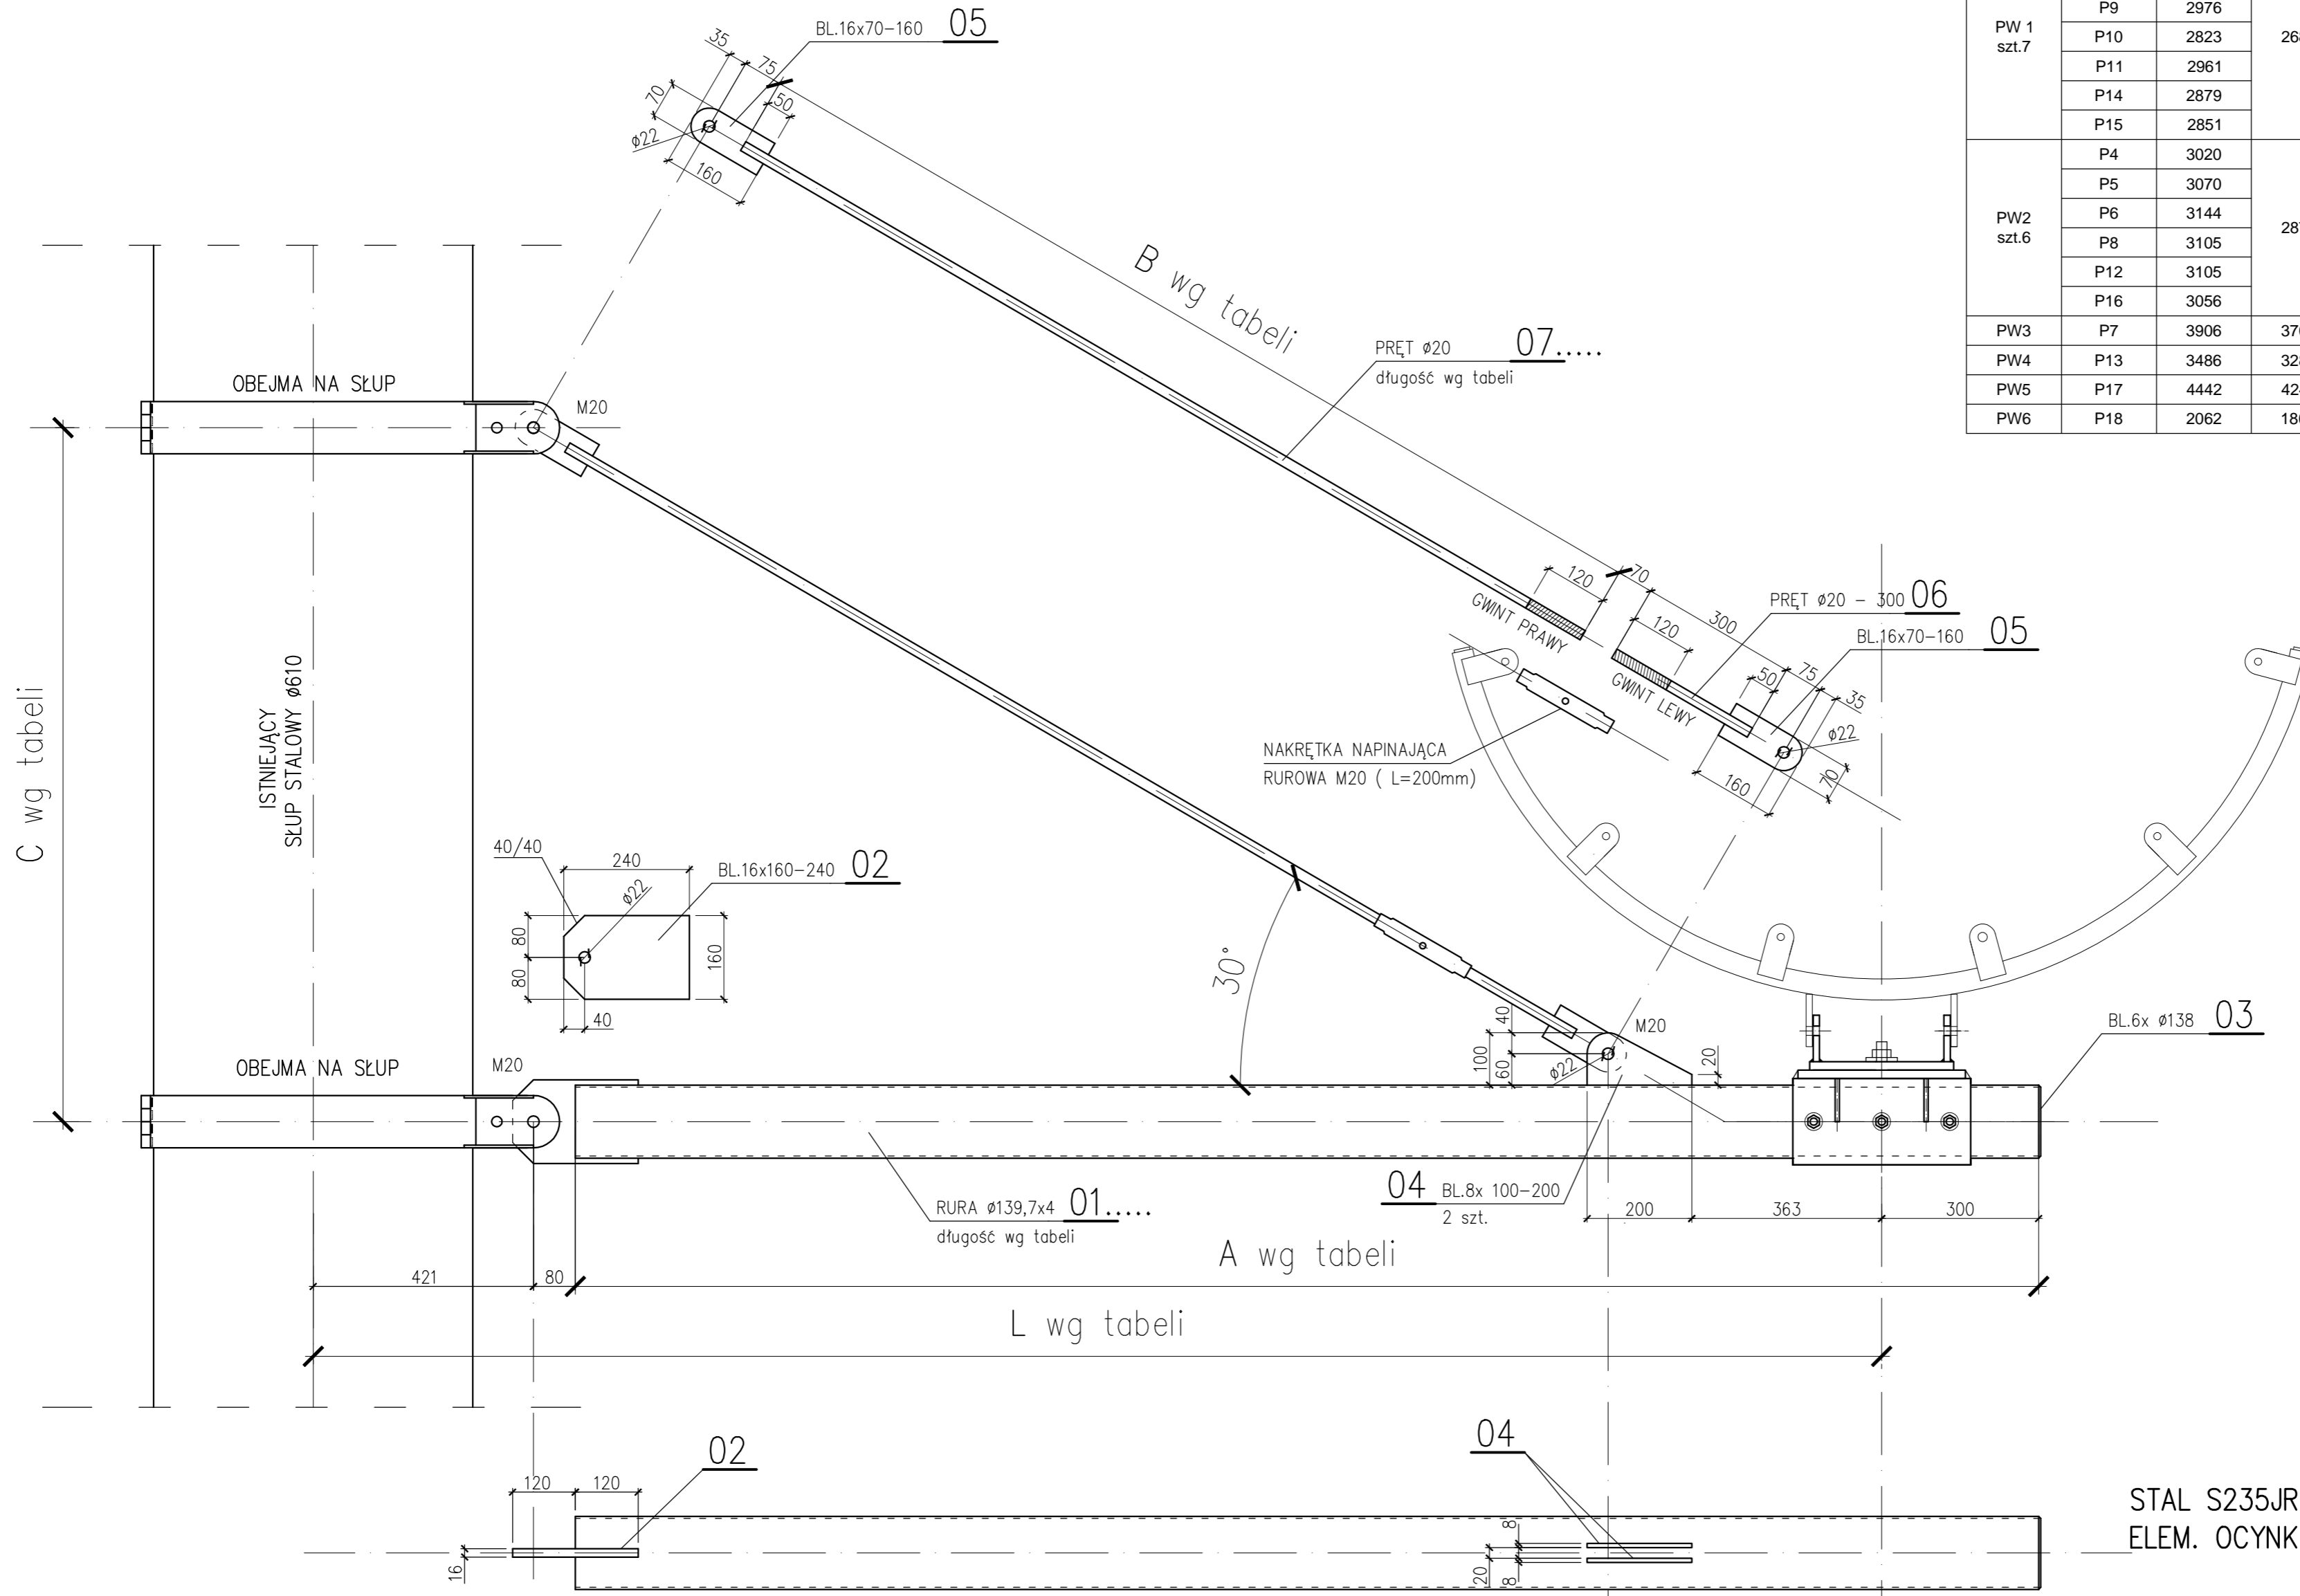

STAL S235JR
ELEM. OCYNKOWANY OGNIOWO

USŁUGI PROJEKTOWO-BUDOWLANE MGR INŻ. JERZY SZCZEPANIAK 41-902 BYTOM UL.ALEJA LEGIONÓW 8/6 TEL. 602 251 137				
TYTUŁ RYS.	PODPORY TYPOWE DLA Z1 (P2-P18)			
TEMAT ADRES RYS.	PRZEBUDOWA DWÓCH ZJEŹDŹALNI WODNYCH ZEWNĘTRZNYCH (Ø800 i Ø1400) PARK WODNY TARNOWSKIE GÓRY, UL. Obwodnica 8, 42-600 Tarnowskie Góry			
PROJEKTOWAŁ	IMIĘ I NAZWISKO	NR UPR.	DATA	PODPIS
OPRACOWAŁA	mgr inż. Jerzy Szczepaniak	59/83	12.2017	
	tech. Jadwiga Krawczyk		12.2017	
PW	BRANŻA	SKALA	NR RYS.	
	BUDOWLANA	1:10	9	