


PODPORA TYPOWA DLA ZJEŹDŹALNI Z2

ZESTAWIENIE PODPÓR TYPOWYCH DLA Z2 Ø800							
TYP PODPORY	NR PODPORY	DŁUGOŚĆ L [mm]	A [mm]	B[mm]	C[mm]	nr poz. A	nr poz. B
PW 1	P12	2013	1762	767	753	01.1	07.1
PW 2	P3	2400	2070	1123	932	01.2	07.2
	P7	2240					
PW 3	P11	2731	2480	1600	1172	01.3	07.3
PW 4	P8	3195	2944	2136	1442	01.4	07.4
PW 5	P9	3704	3453	2725	1739	01.5	07.5
PW 6	P5	4375	4124	3500	2130	01.6	07.6

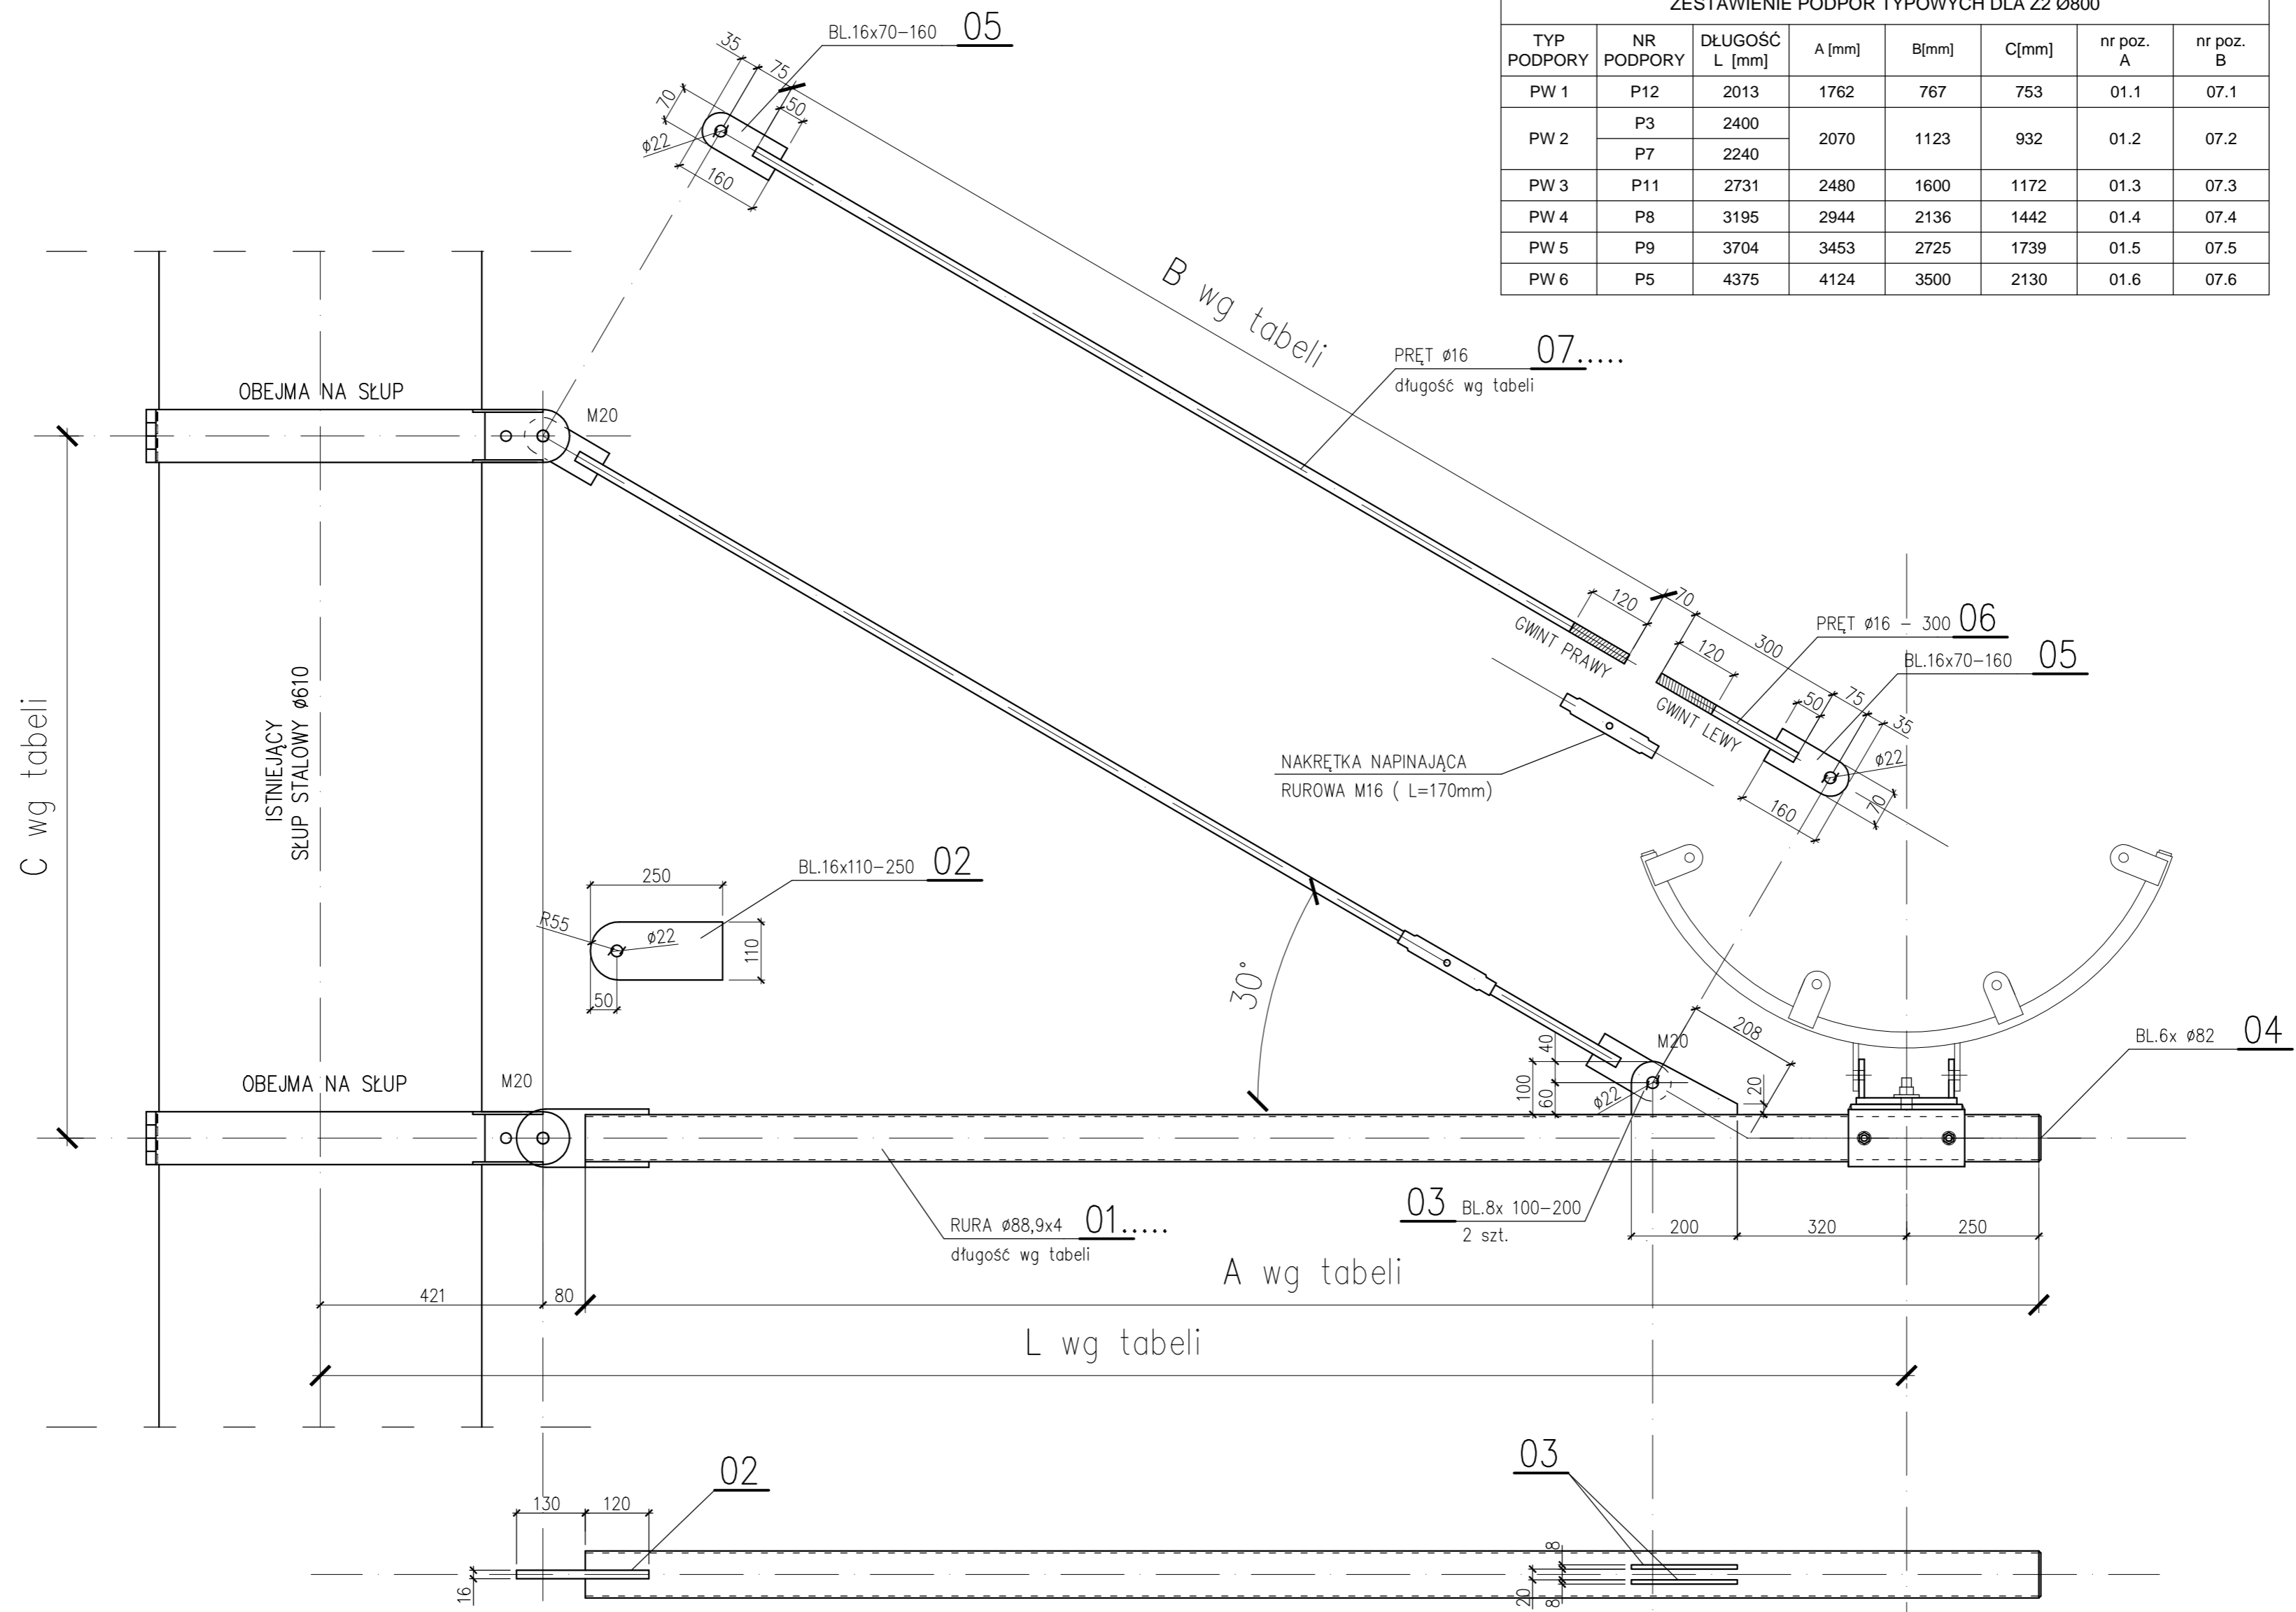

USŁUGI PROJEKTOWO-BUDOWLANE MGR INŻ. JERZY SZCZEPANIAK 41-902 BYTOM UL.ALEJA LEGIONÓW 8/6 TEL. 602 251 137				
TYTUL RYS.	PODPORY TYPOWE DLA Z2			
TEMAT	PRZEBUDOWA DWÓCH ZJEŹDŹALNI WODNYCH ZEWNĘTRZNYCH (Ø800 i Ø1400)			
ADRES	PARK WODNY TARNOWSKIE GÓRY, Ul. Obwodnica 8, 42-600 Tarnowskie Góry			
PROJEKTOWAŁ	IMIĘ I NAZWISKO	NR UPR.	DATA	PODPIS
OPRACOWAŁA	mgr inż. Jerzy Szczepaniak	59/83	12.2017	
	tech. Jadwiga Krawczyk		12.2017	
PW	BRANŻA	SKALA	NR RYS.	13
	BUDOWLANA	1:10		