


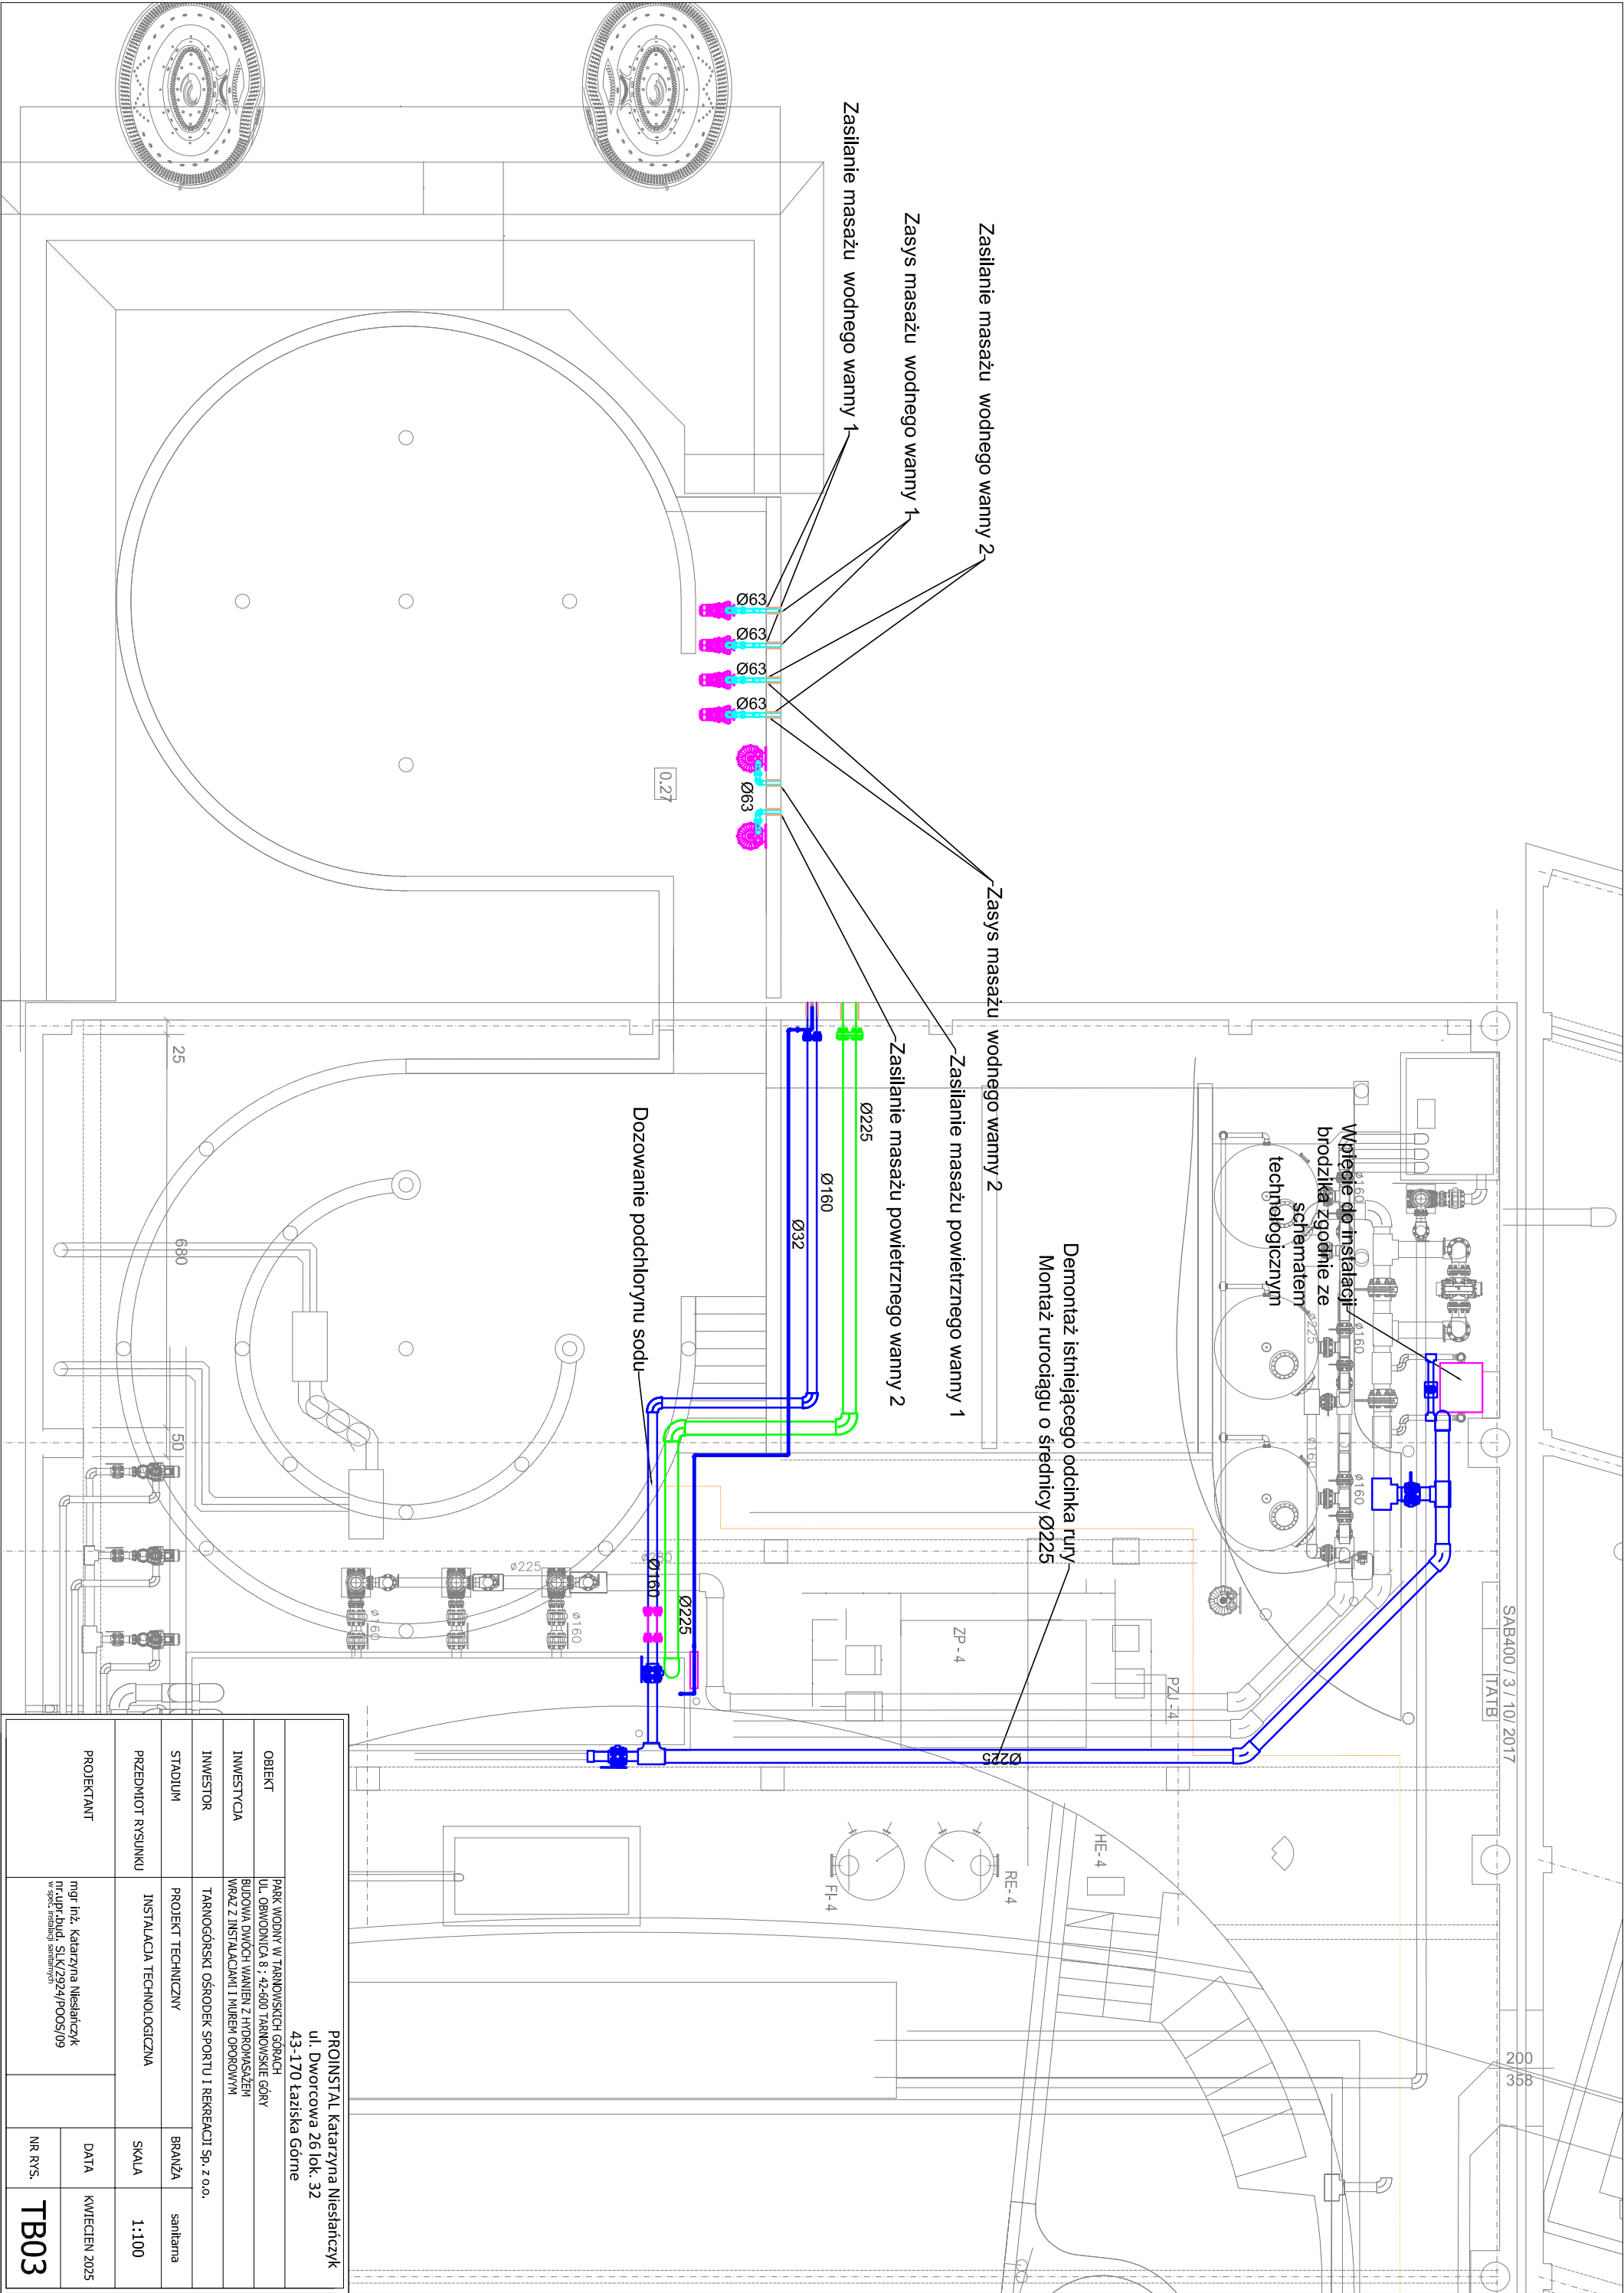

PROINSTAL Katarzyna Nieśiańczyk ul. Dworcowa 26 lok. 32 43-170 Łaziska Górne			
OBIEKT	PARK WODNY W TARNOWSKICH GÓRACH UL. OBWODNICA 8 - 42-600 TARNOWSKIE GÓRY		
INWESTYCJA	BUDOWA DWÓCH WANN Z HYDROMASAŻEM WRĄZ Z INSTALACJAMI I MUREM OPIKOWYM		
INWESTOR	TARNOGÓRSKI OŚRODEK SPORTU I REKREACJI Sp. z o.o.		
STADIUM	PROJEKT TECHNICZNY	BRANŻA	sanitarna
PRZEDMIOT RYSUNKU	INSTALACJA TECHNOLOGICZNA	SKALA	1:100
PROJEKTANT	mgr inż. Katarzyna Nieśiańczyk nr-upr.bud. SLK/2924/POOS/09 w spec. instalacji sanitarnych	DATA	KWIECIEŃ 2025
		NR RYS.	TB03