


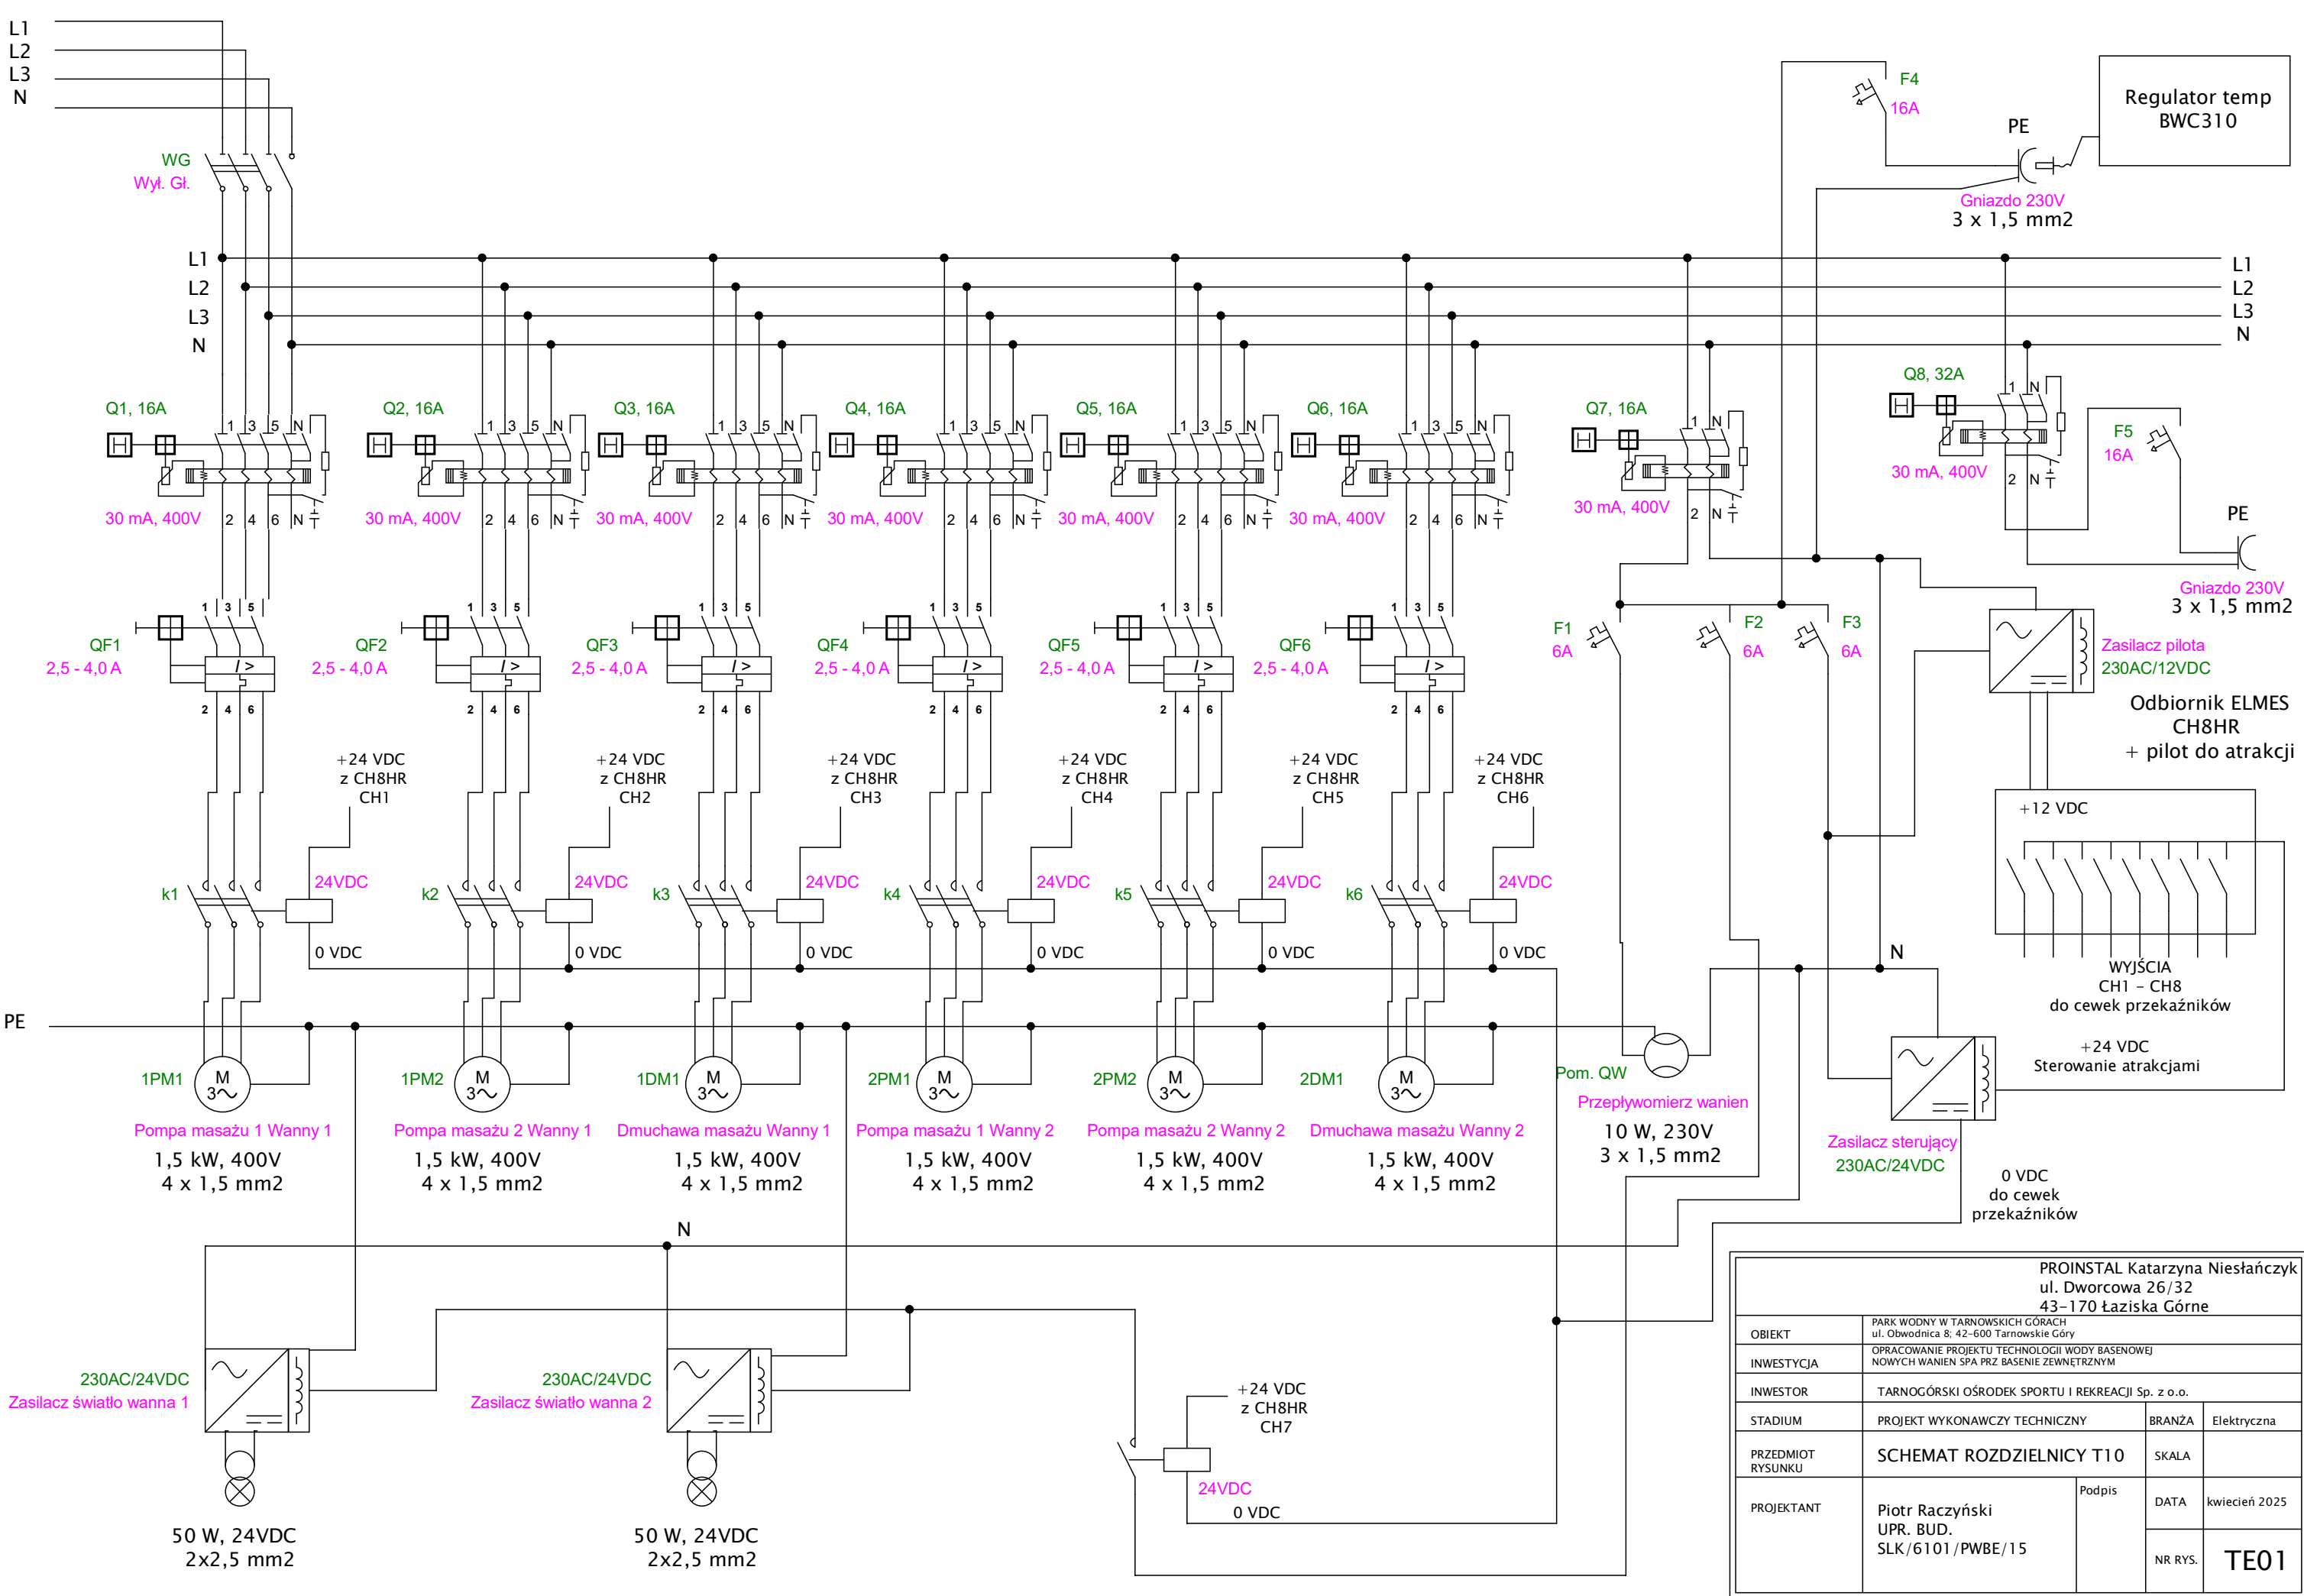

PROINSTAL Katarzyna Niesiańczyk ul. Dworcowa 26/32 43-170 Łaziska Górne				
OBIĘKT	PARK WODNY W TARNOWSKICH GÓRACH ul. Obwodnica 8, 42-600 Tarnowskie Góry			
INWESTYCJA	OPRACOWANIE PROJEKTU TECHNOLOGII WODY BASENOWEJ NOWYCH WANIEŃ SPA PRZ. BASENIE ZEWNĘTRZNYM			
INWESTOR	TARNOGÓRSKI OŚRODEK SPORTU I REKREACJI Sp. z o.o.			
STADIUM	PROJEKT WYKONAWCZY TECHNICZNY	BRANŻA	Elektryczna	
PRZEDMIOT RYSUNKU	SCHEMAT ROZDZIELNICY T10		SKALA	
PROJEKTANT	Piotr Raczyński UPR. BUD. SLK/6101/PWBE/15	Podpis	DATA	kwiecień 2025
			NR RYS.	TE01