


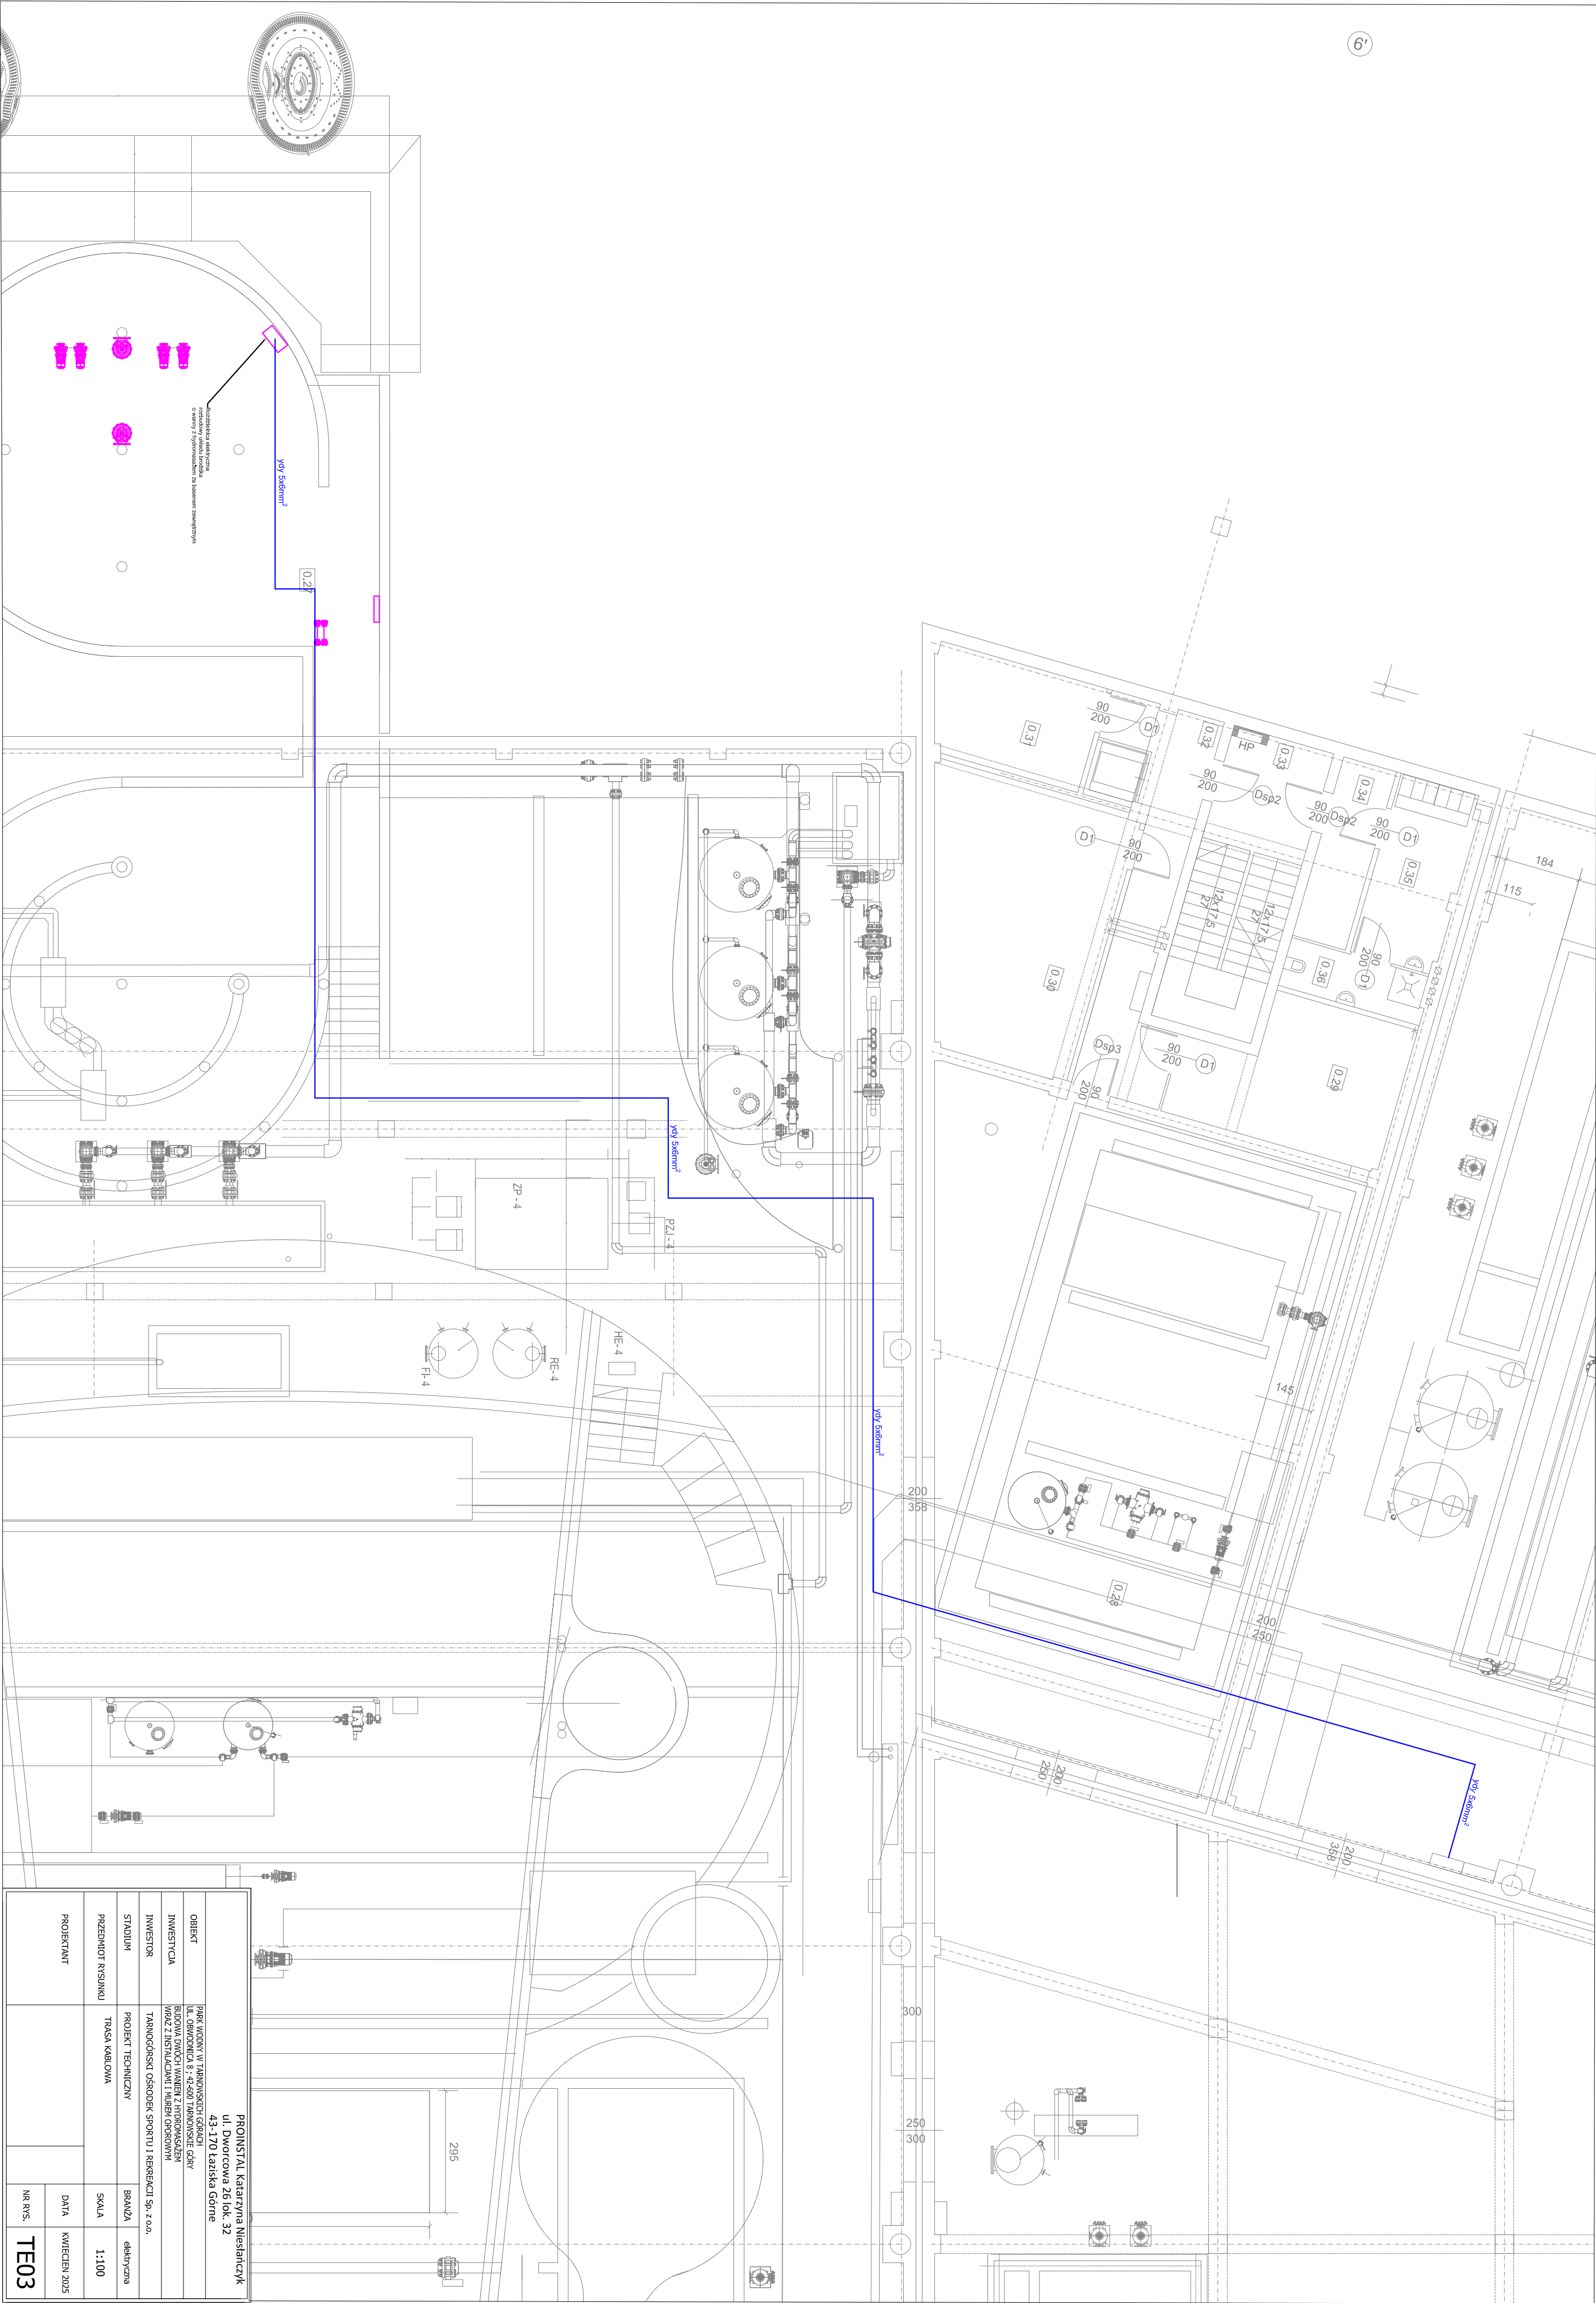

PROJINSTAŁ Katarzyna Nieśtafczyk ul. Dworcowa 26 lok. 32 43-170 Łaziska Górne			
PRZEDMIOT RYSUNKU	TRASA KABLOWA	BRANŻA	elektryczna
PROJEKTANT		SKALA	1:100
		DATA	KWIECIEŃ 2025
		NR RYS.	TE03