
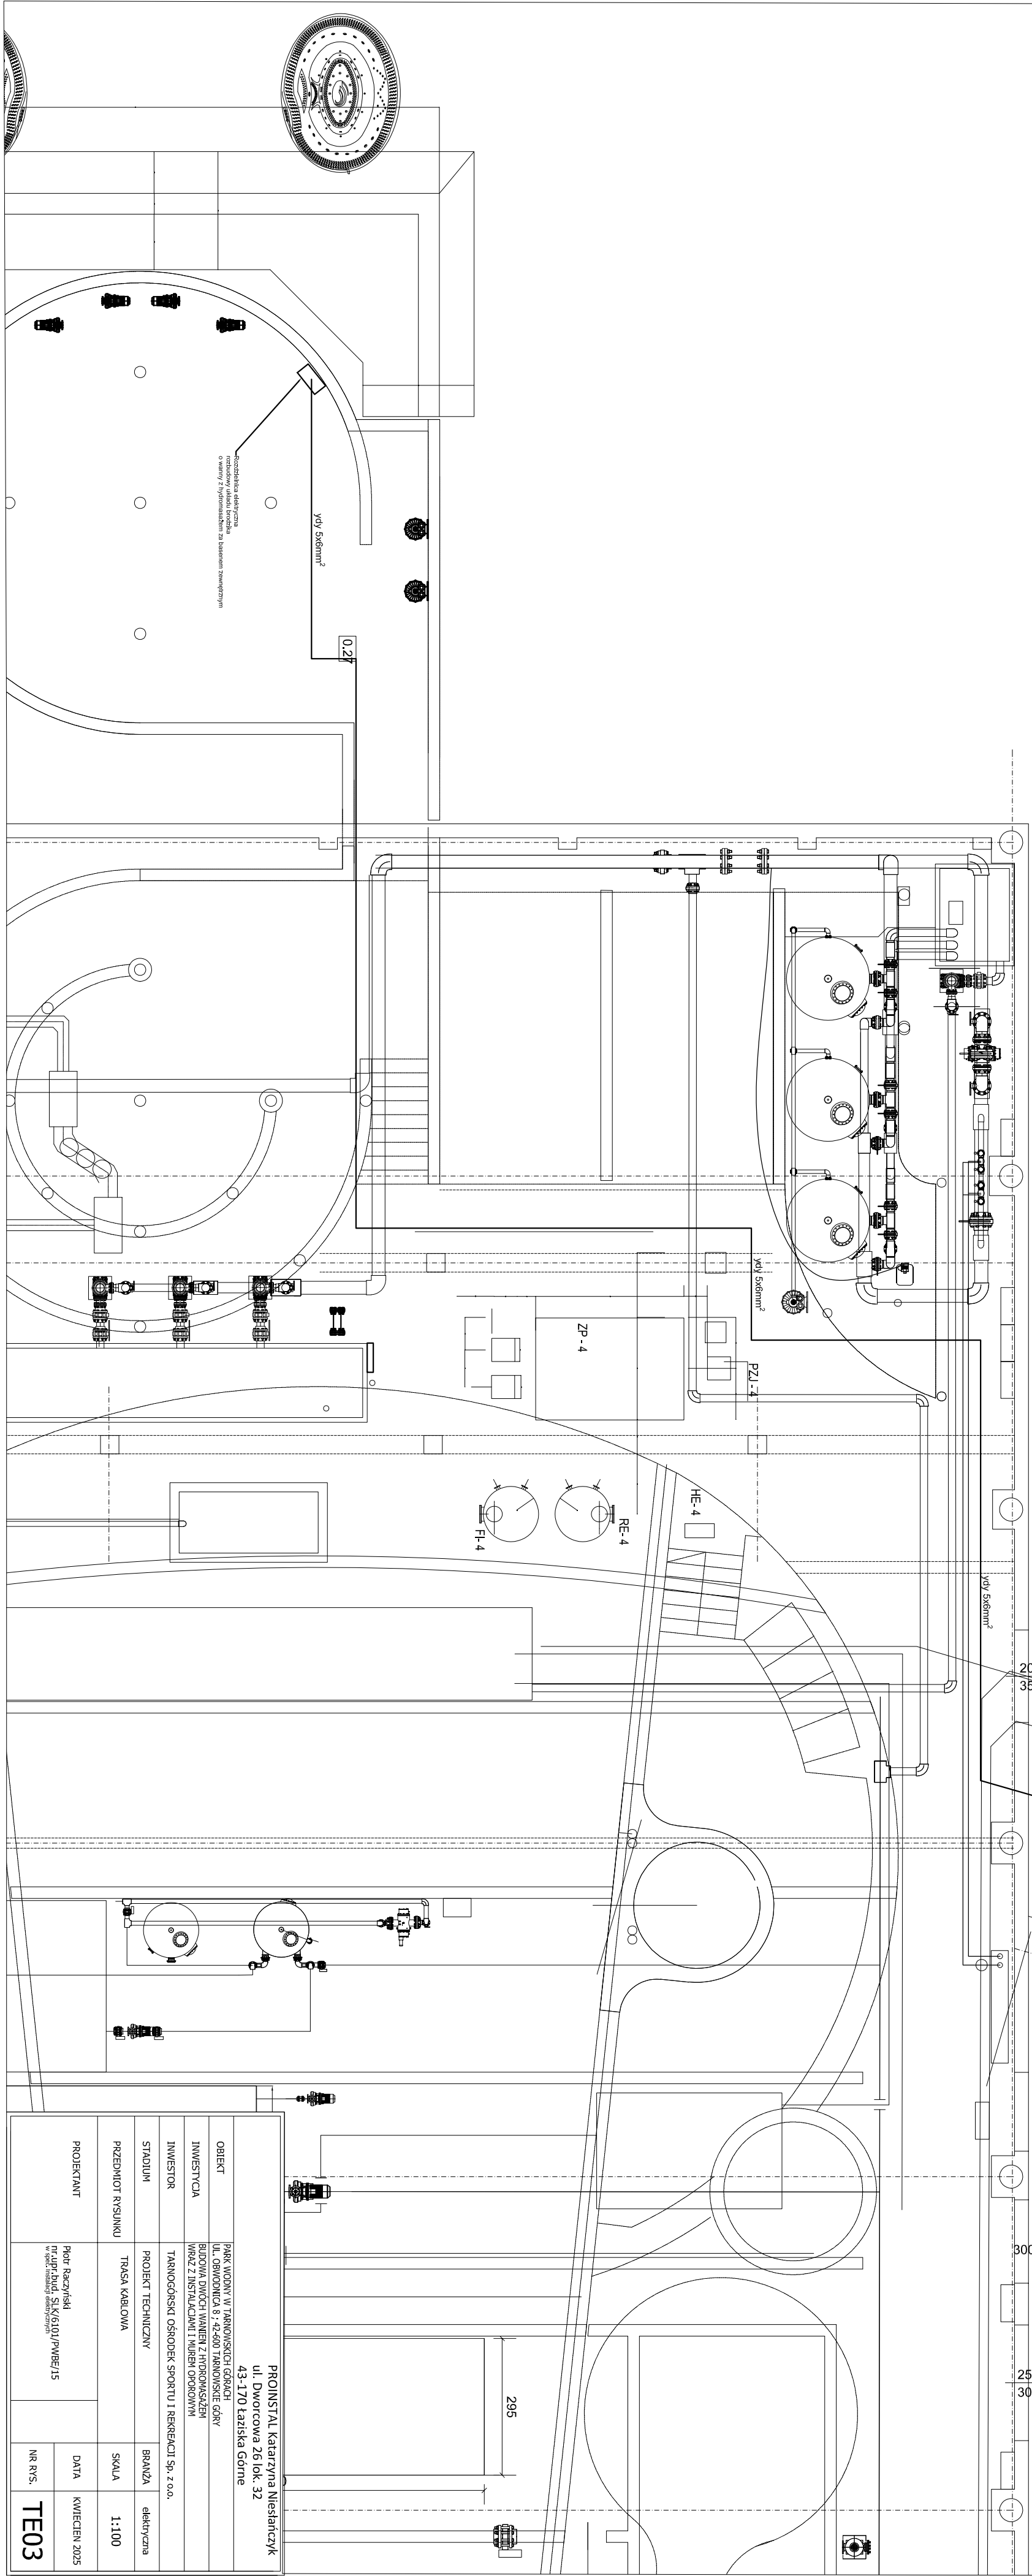


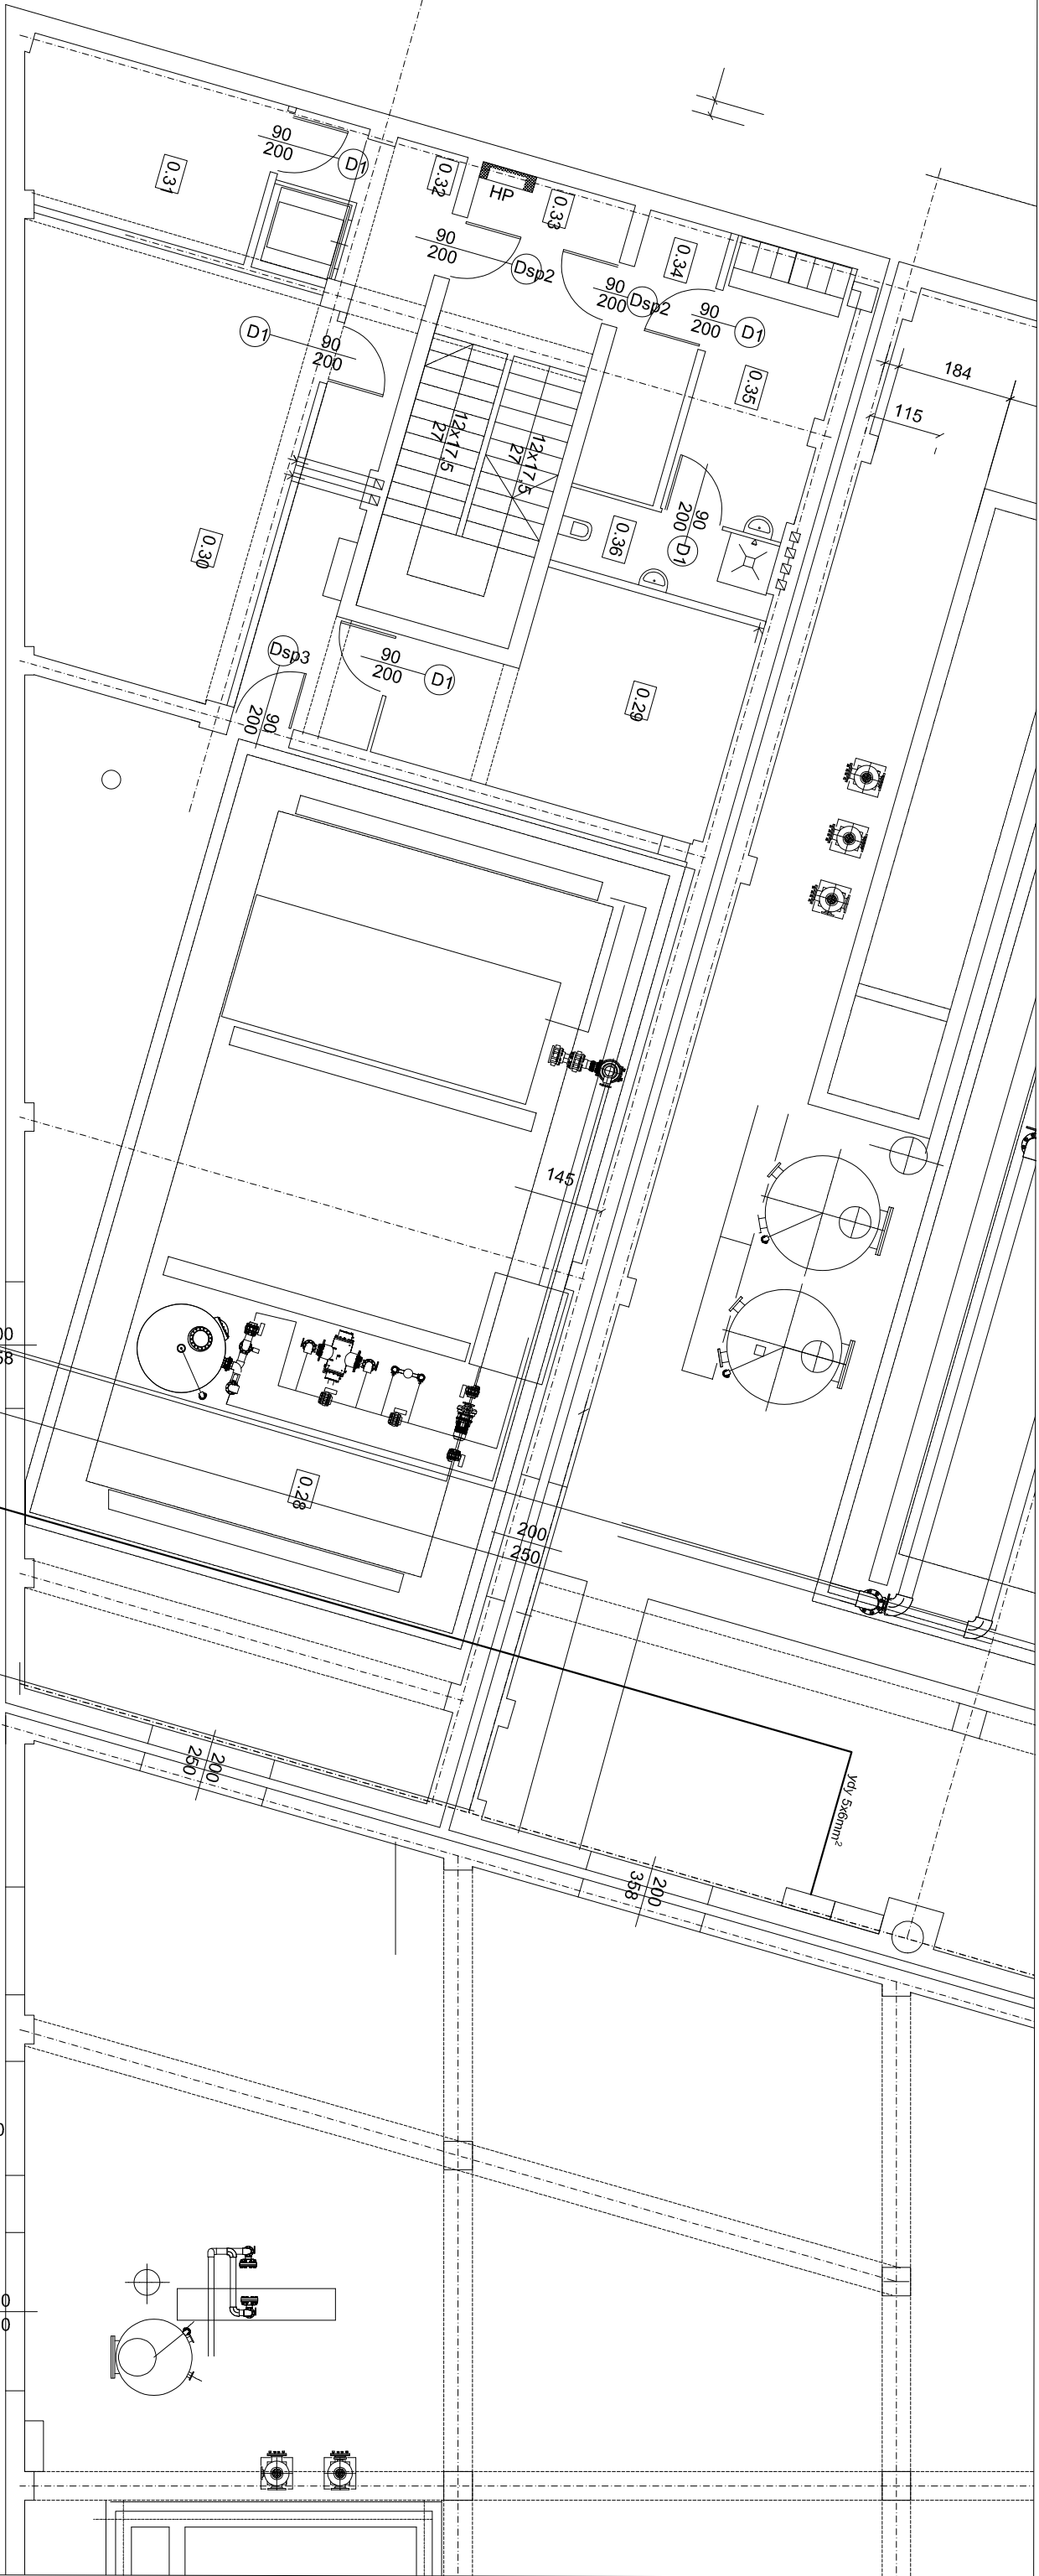

PROJINSTRAL Katarzyna Nieściszczuk ul. Dworcowa 26 lok. 32 43-170 Łaziska Górne			
STADIUM	PROJEKT TECHNICZNY		
PRZEDMIOT RYSUNKU	TRASA KABLOWA		
PROJEKTANT	Piotr Baczyski mgr inż. bud. STX/G101/PWE/15		NR RYS. TE03
		DATA	KWIECIEŃ 2025
		SKALA	1:100